


Landkreis Heilbronn
Stadt Gundelsheim
Gemarkung Tiefenbach

Lageplan

zeichnerischer Teil
zum Bauantrag (§ 4 LBO VVO)

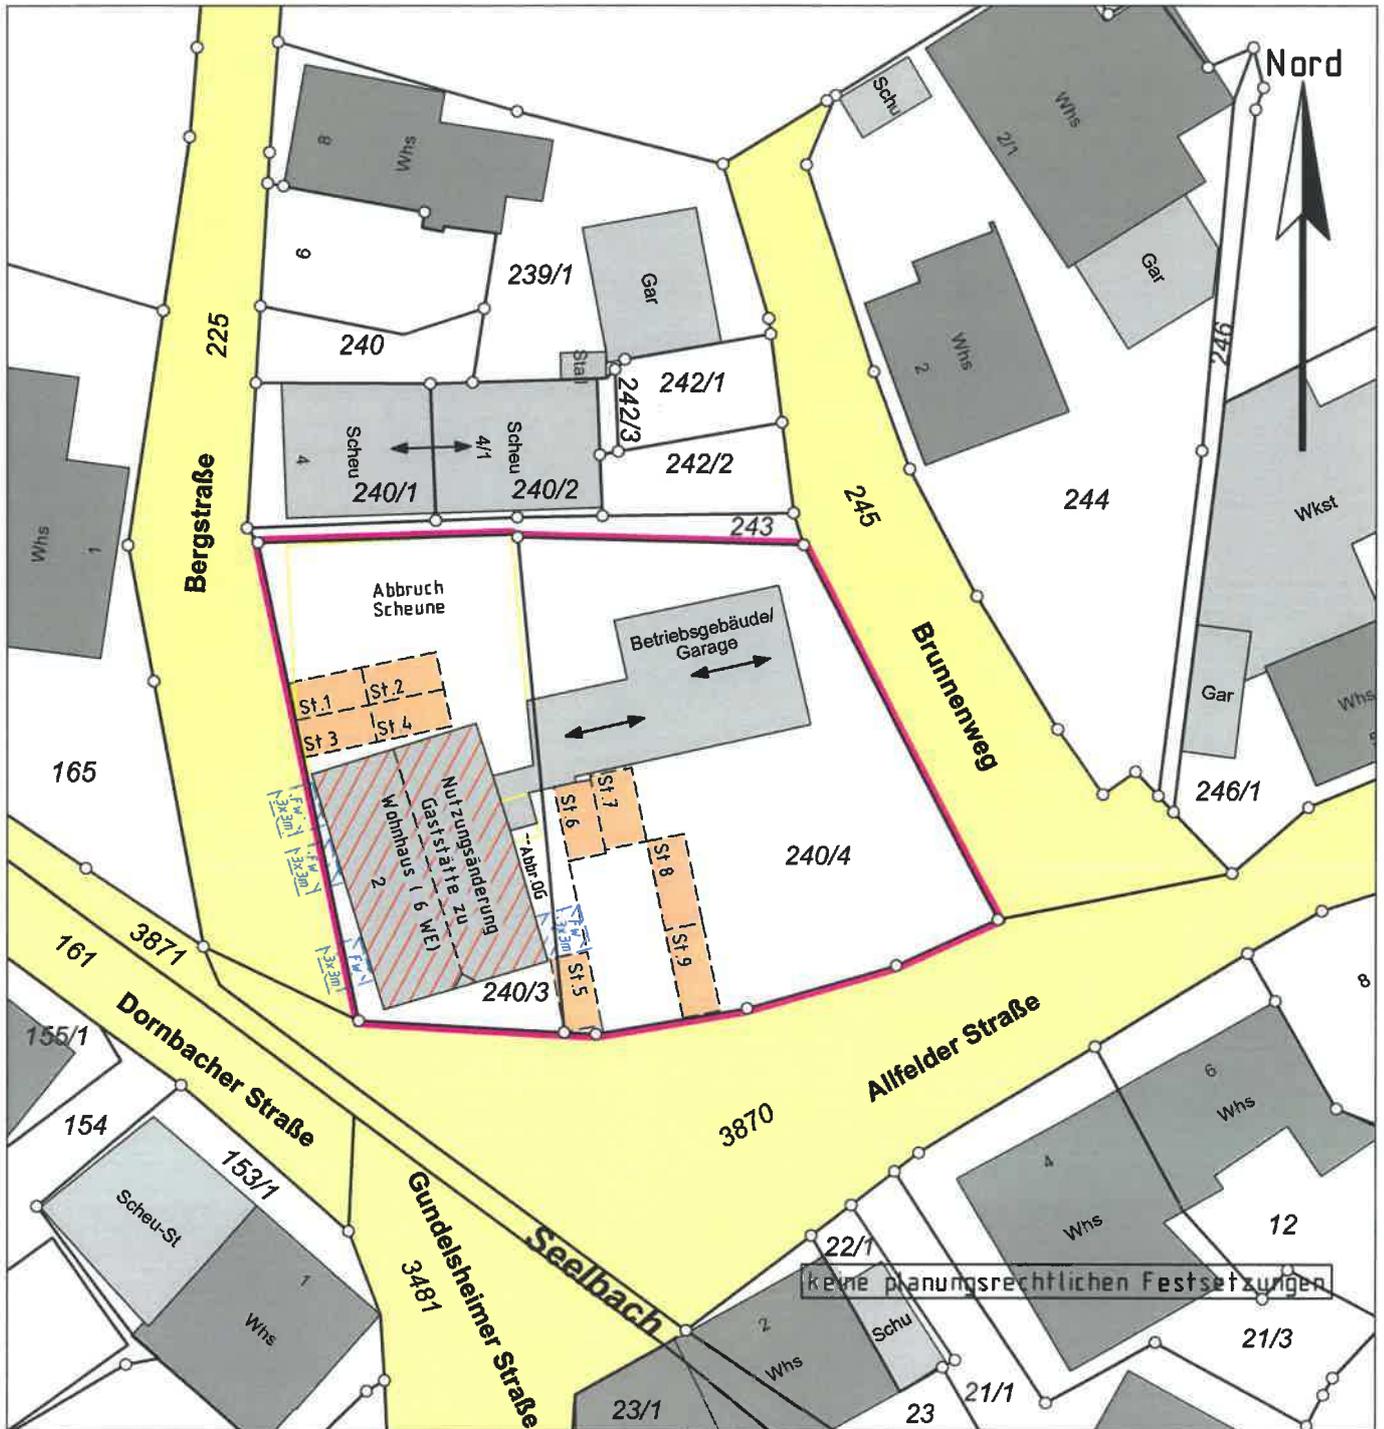

Einzeichnungen nach
§ 4 LBO VVO

Heilbronn, den 15. Dezember 2021
Der Sachverständige

Maßstab 1:500


VERTRAULICH

Bauvorhaben :

Nutzungsänderung :

Umnutzung einer bestehenden
Gaststätte in ein Mehrfamilienhaus mit
6 Einheiten und Stellplätzen
Flst 240/3 und 240/4
Bergstraße 2
74831 Gundelheim -Tiefenbach

Abbruch von einer Scheune

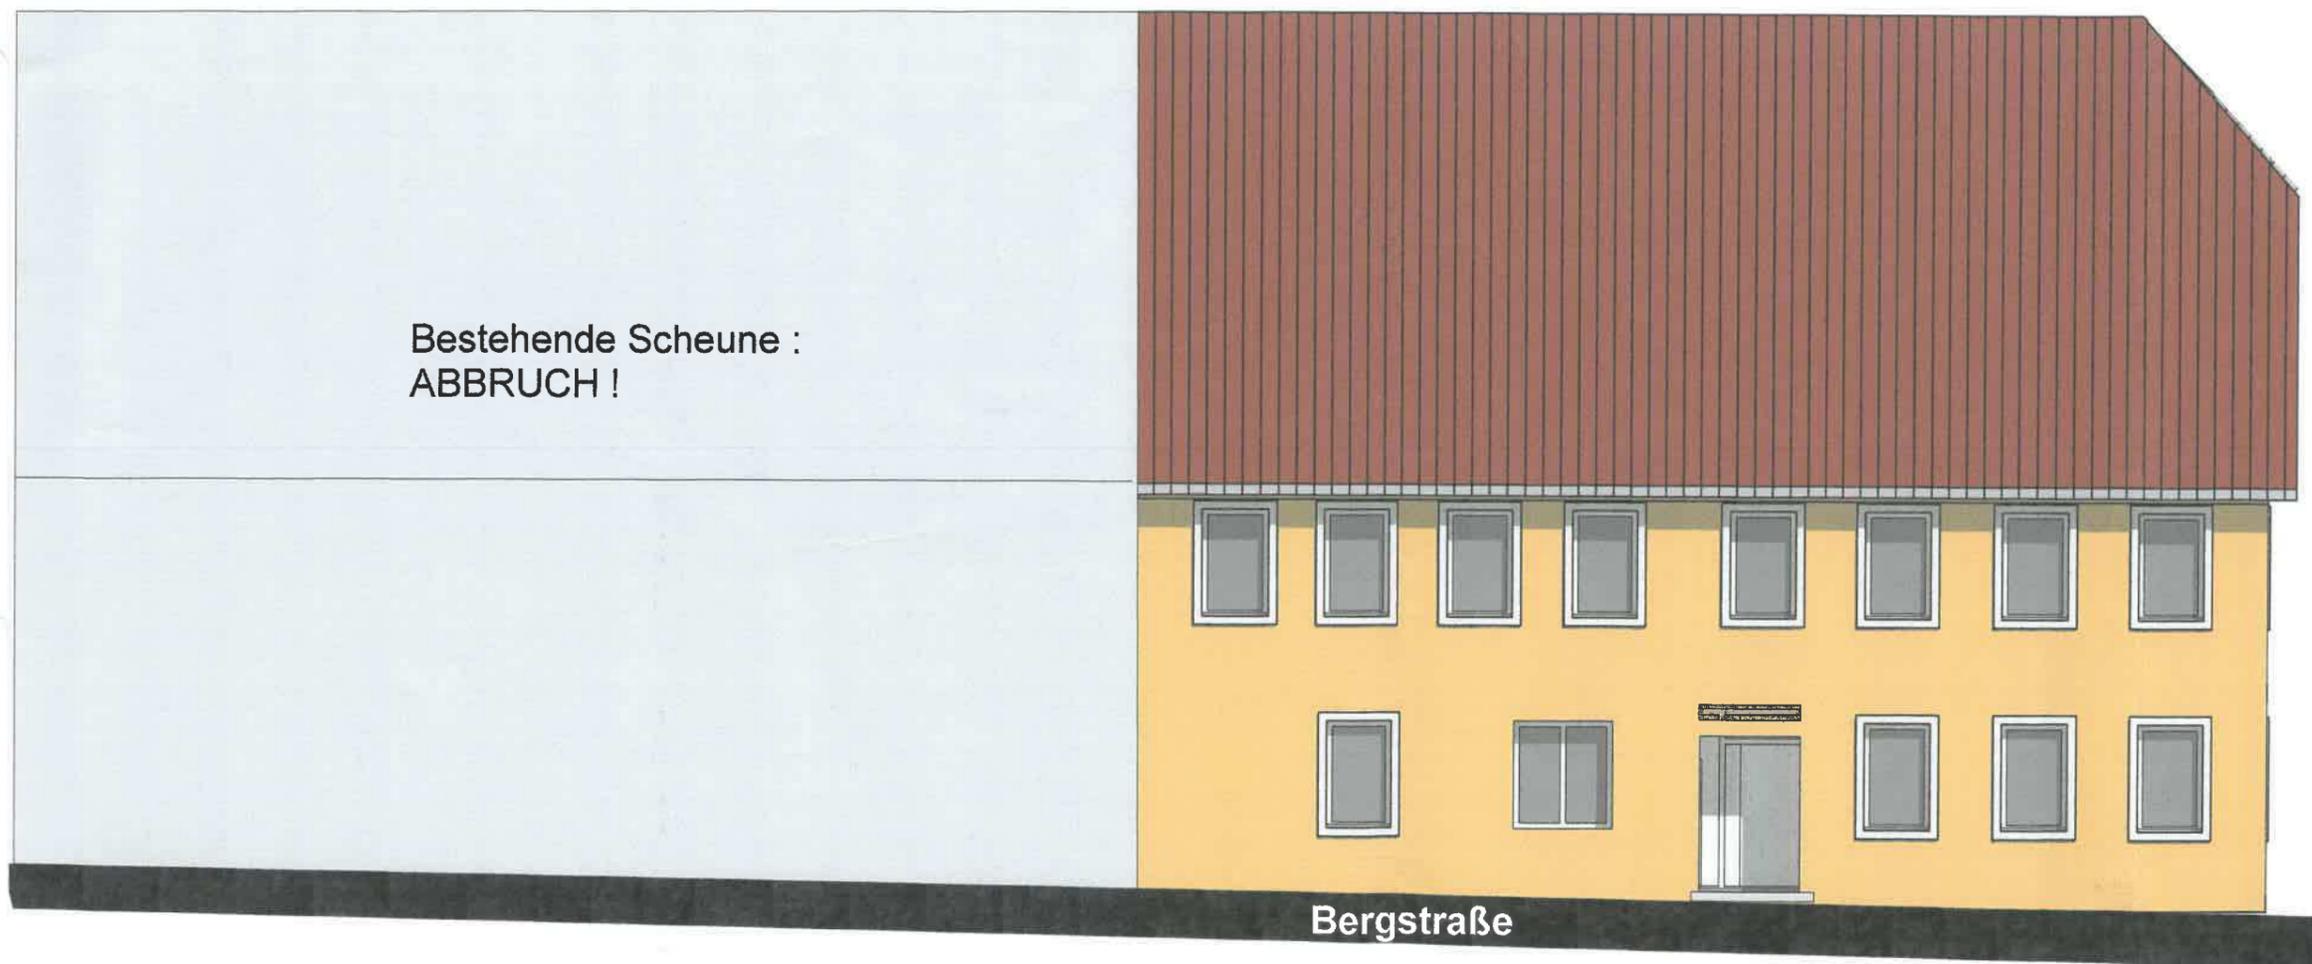

Westen M 1:100

VERTRAULICH


Bauvorhaben :

Nutzungsänderung :

**Umnutzung einer bestehenden
Gaststätte in ein Mehrfamilienhaus mit
6 Einheiten und Stellplätzen
Flst 240/3 und 240/4
Bergstraße 2
74831 Gundelsheim -Tiefenbach**

Abbruch von einer Scheune

Süden M 1:100

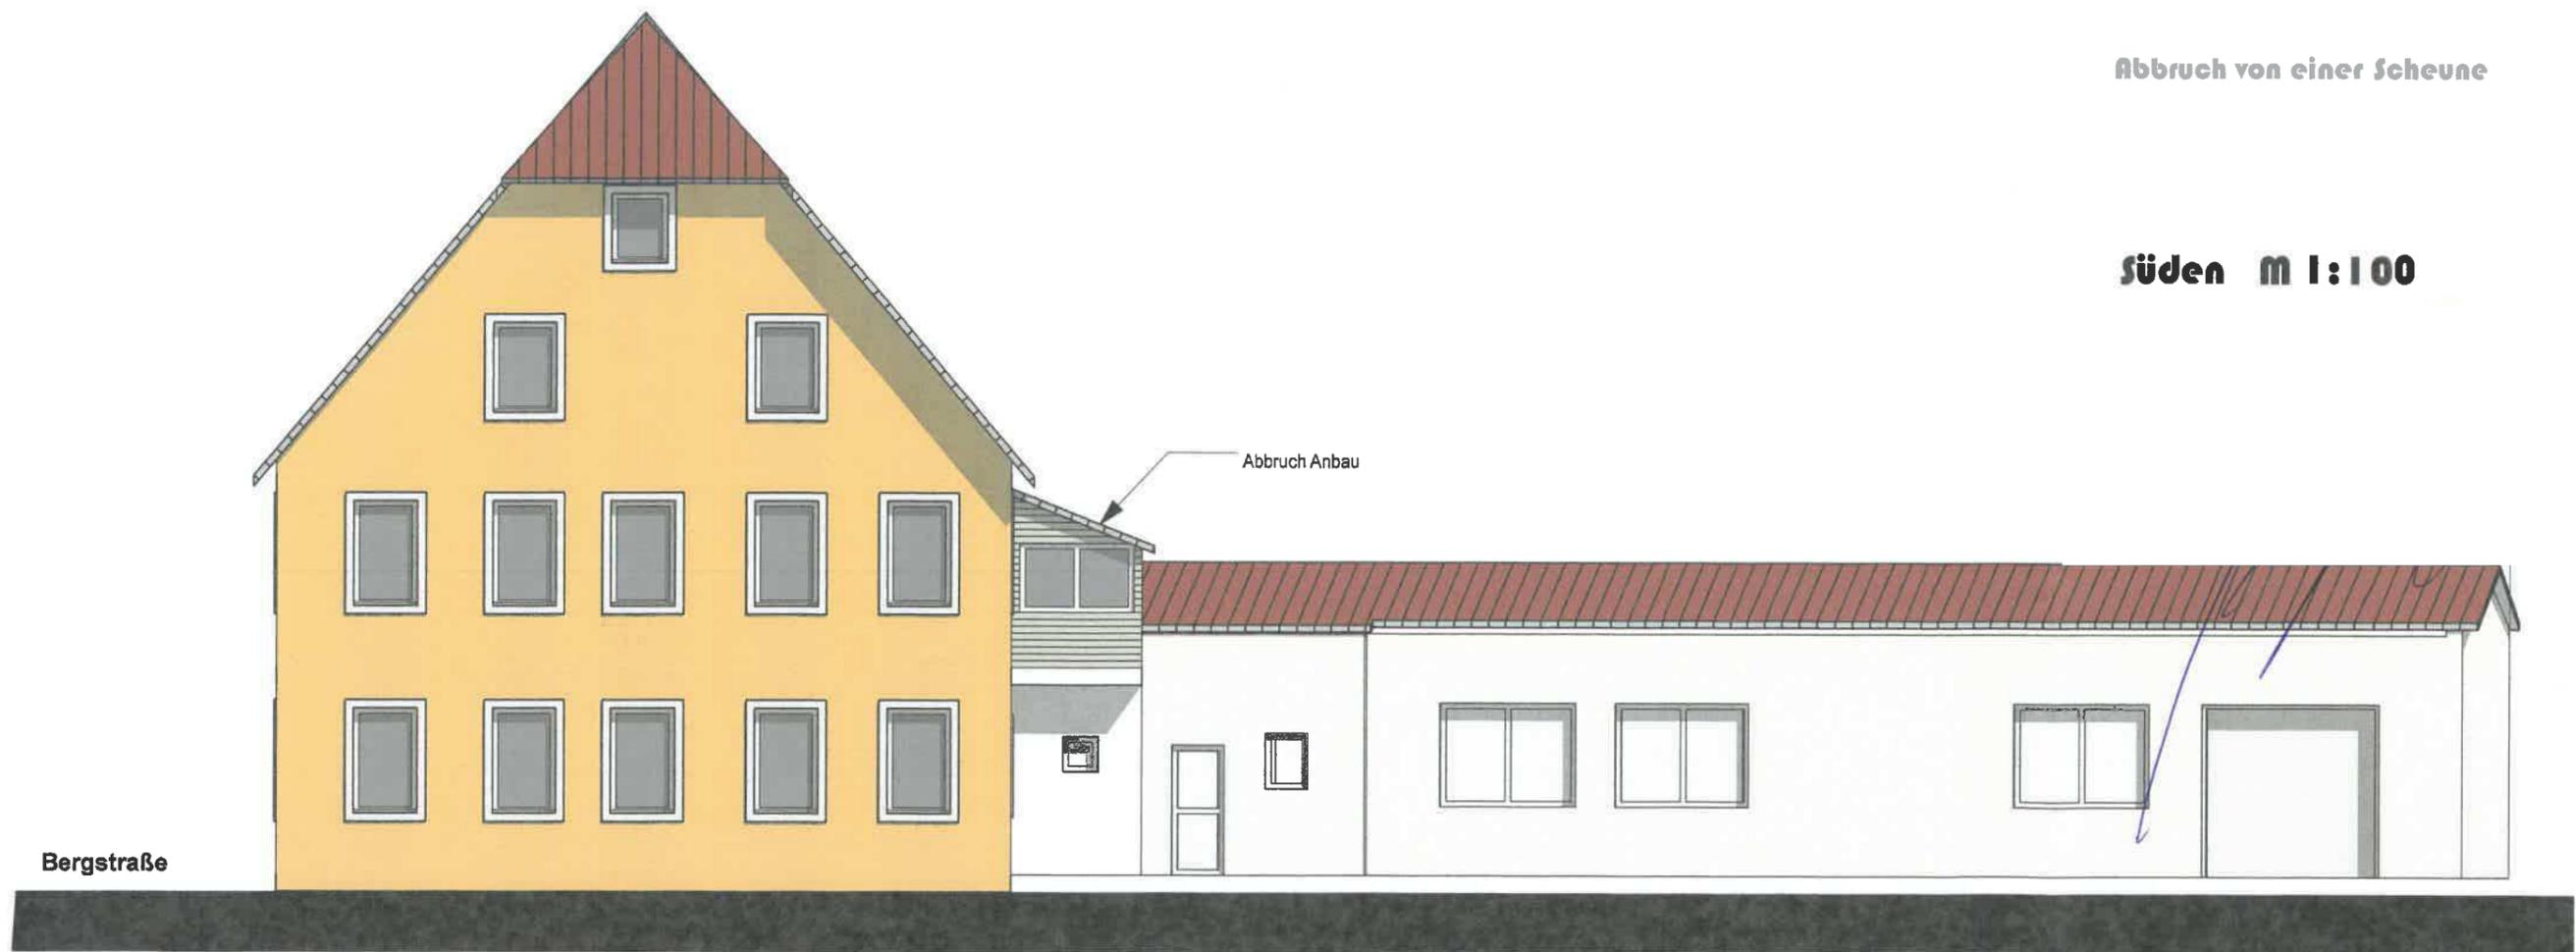

Planverfasser:

VERTRAULICH

Bauvorhaben :

Nutzungsänderung :

Umnutzung einer bestehenden
Gaststätte in ein Mehrfamilienhaus mit
6 Einheiten und Stellplätzen
Flst 240/3 und 240/4
Bergstraße 2
74831 Gundelsheim-Tiefenbach

Abbruch von einer Scheune

Osten M 1:100

Bestehende Scheune :
ABBRUCH !



Abbruch
Anbau

Einbau Fenster - Lüftung
Treppenhaus OG ! Höhe
max

Planverfasser: