


VERTRAULICH

Kreis: Heilbronn
Stadt: Gundelsheim
Gemeinde:
Gemarkung: Tiefenbach

LAGEPLAN

zeichnerischer Teil zum Bauantrag
(§ 4 LBOVVO)

Massstab 1 : 500

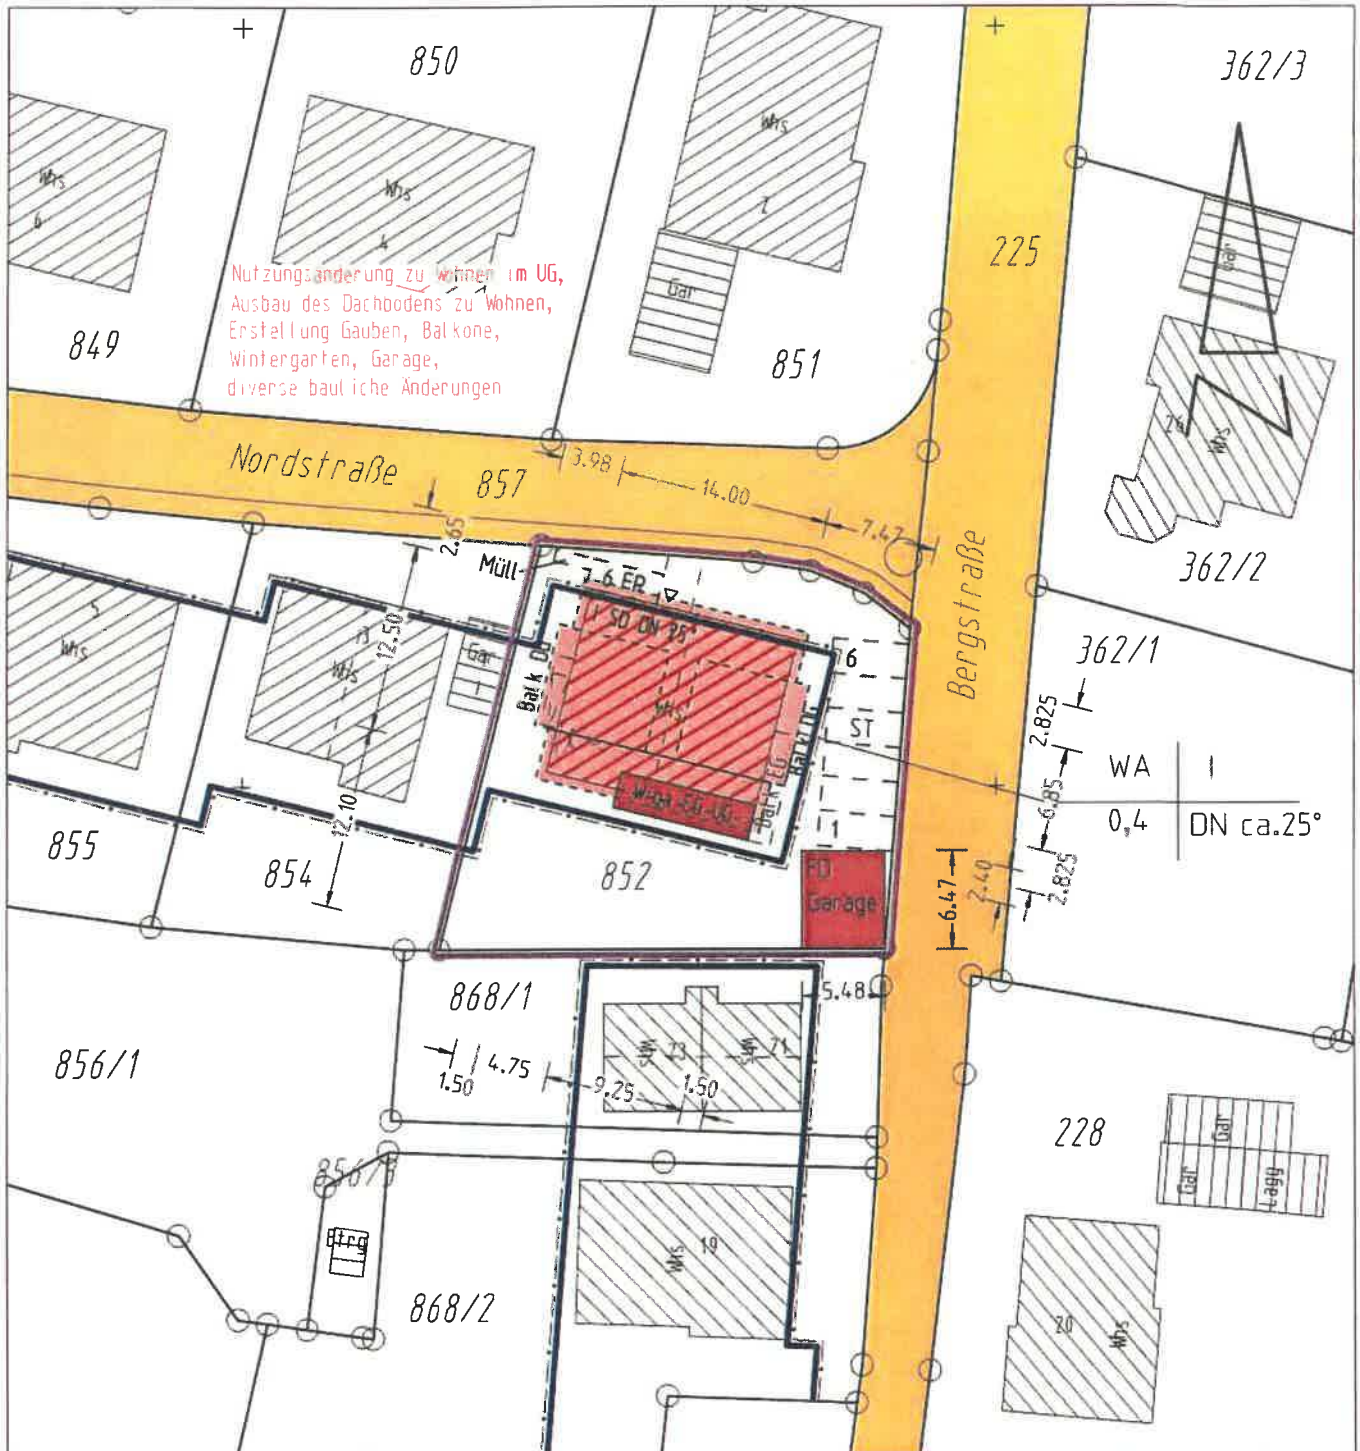


Die Strassenhöhen sind aus dem Bebauungsplan entnommen


Auszug aus dem Liegenschaftskataster gefertigt und teilweise nach § 4 Abs. 3 bis Abs. 5 LBOVVO ausgearbeitet.

Unterirdische Leitungen sind dem Planfertiger nicht bekannt und im vorl. Plan nicht enthalten.


VERTRAULICH

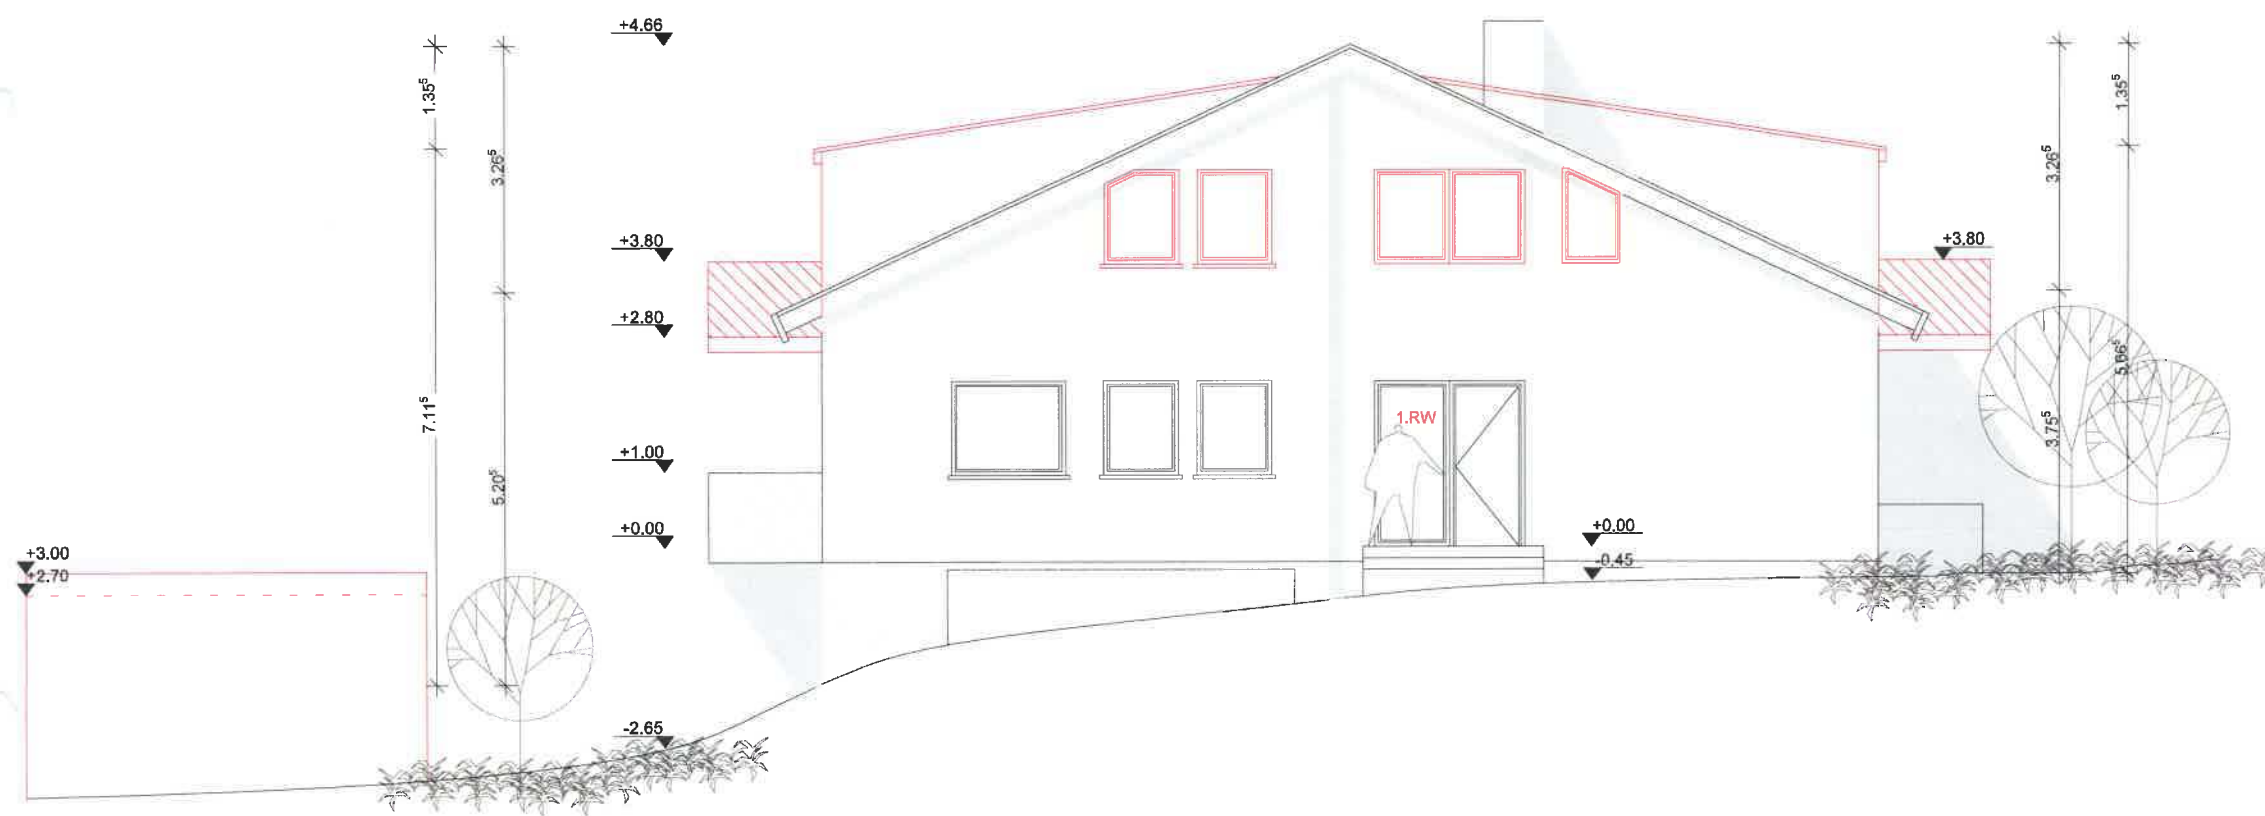

VERTRAULICH

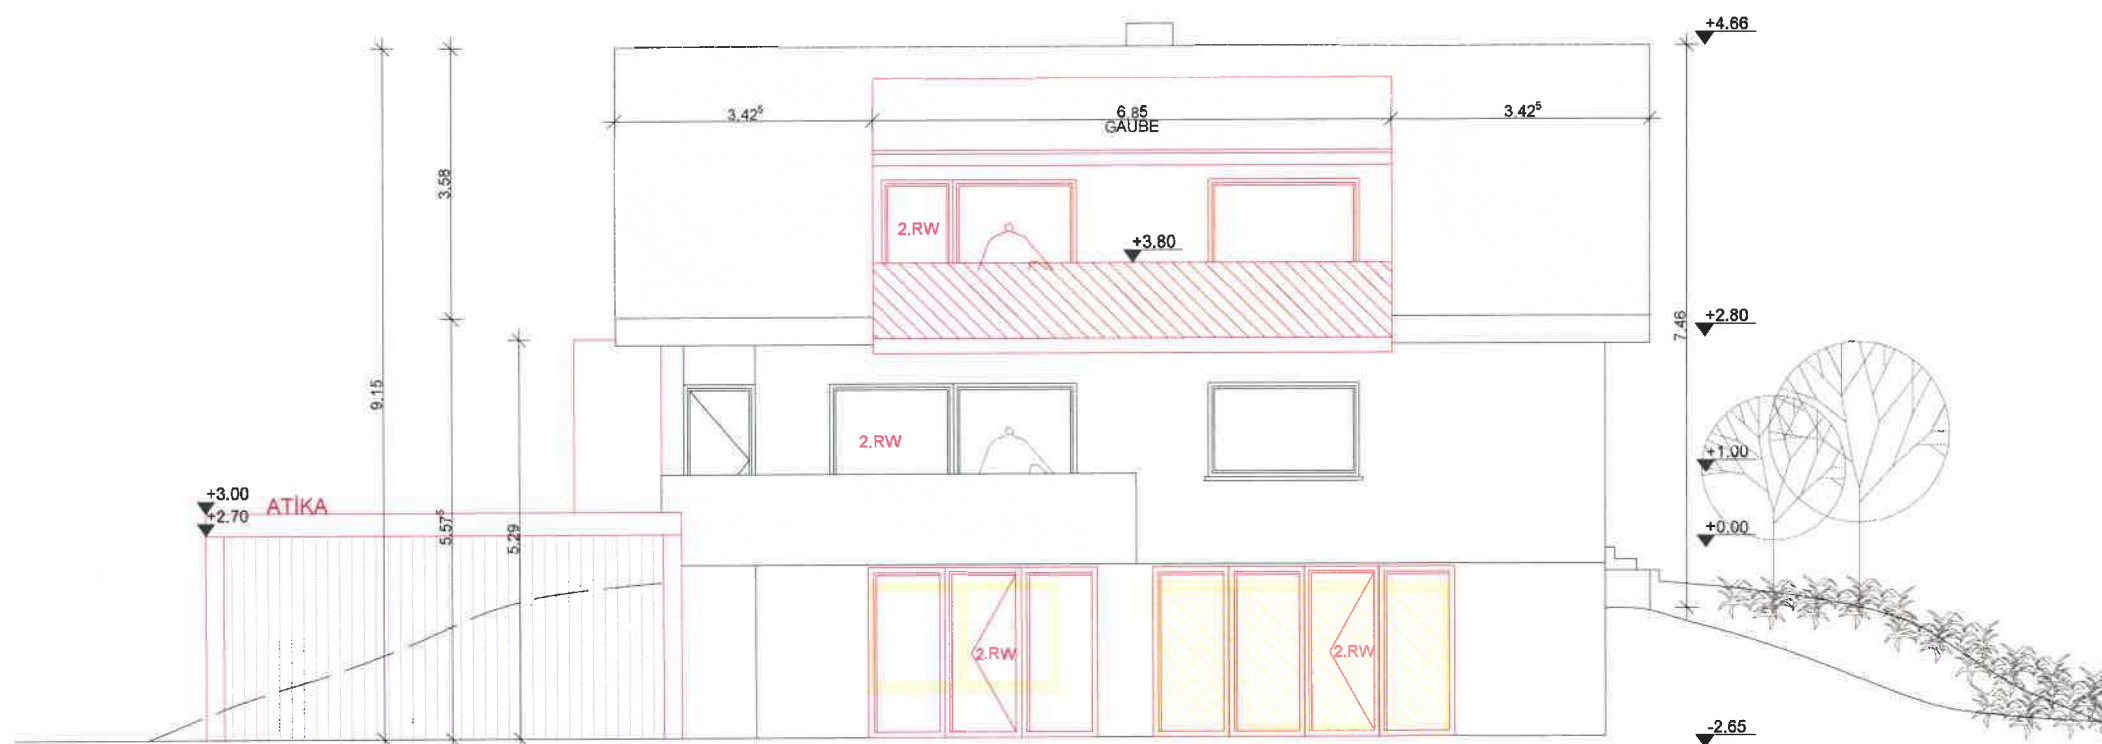

VERTRAULICH

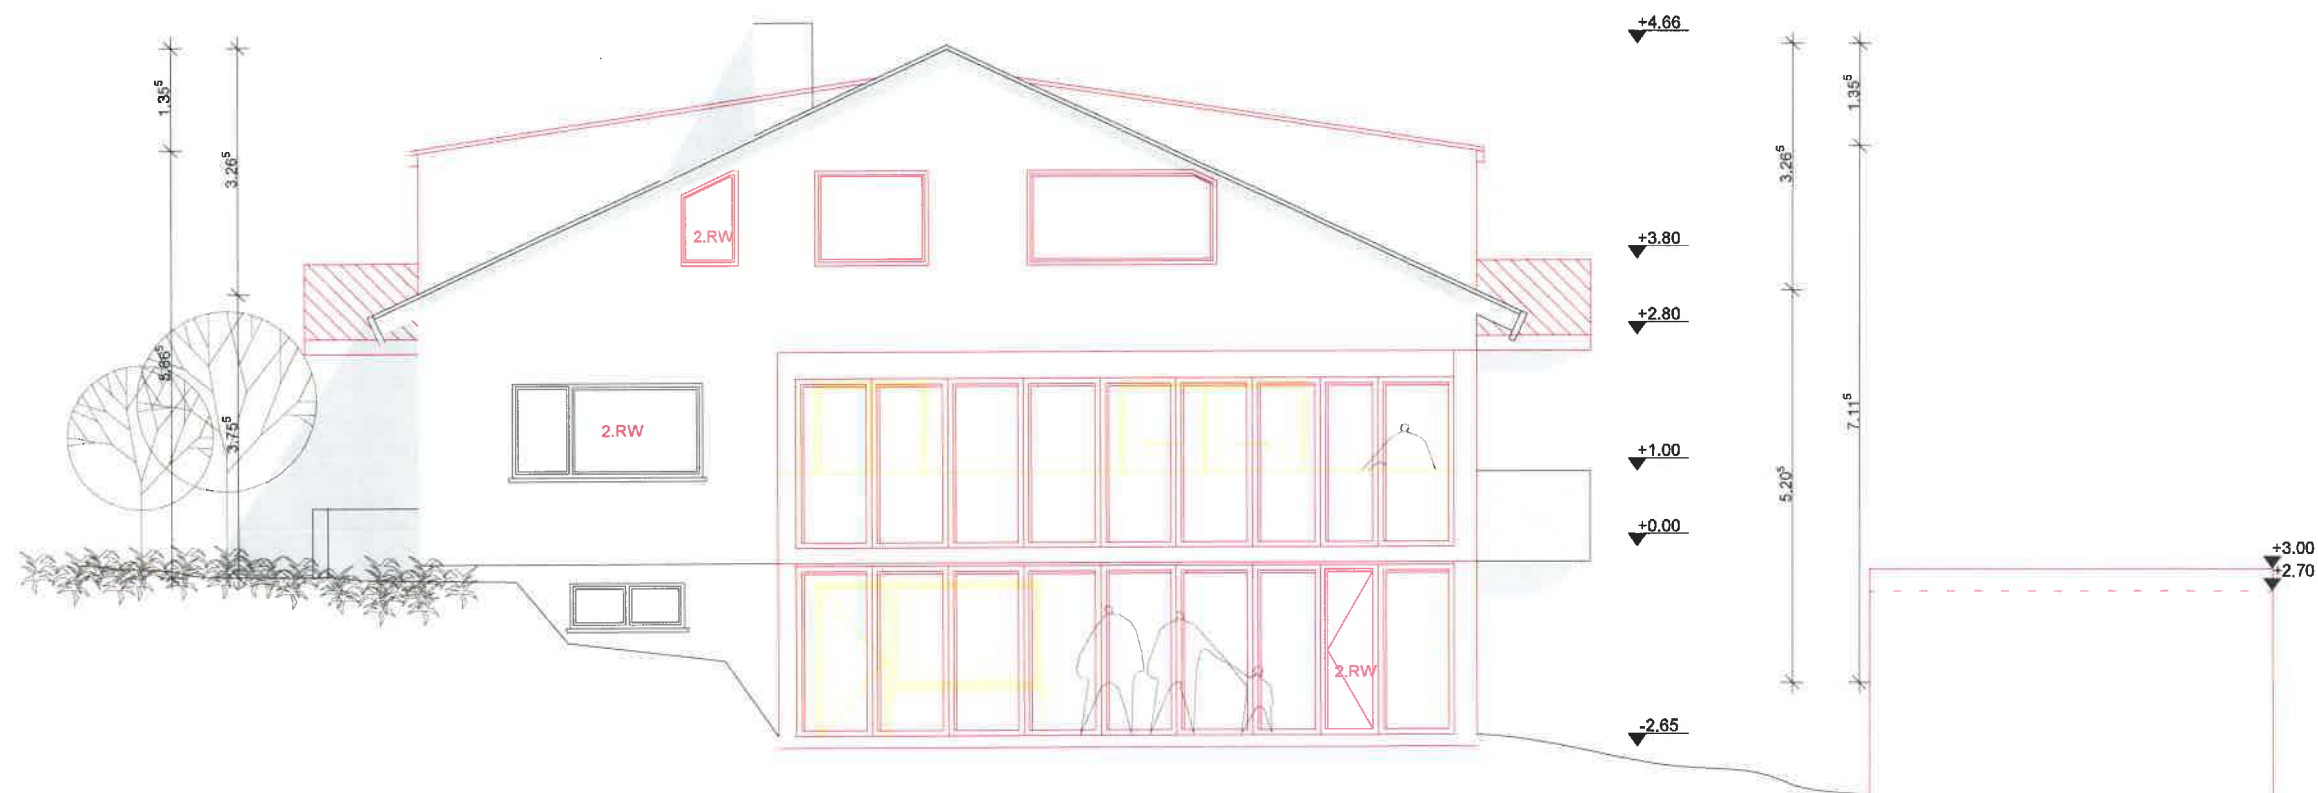

VERTRAULICH

