
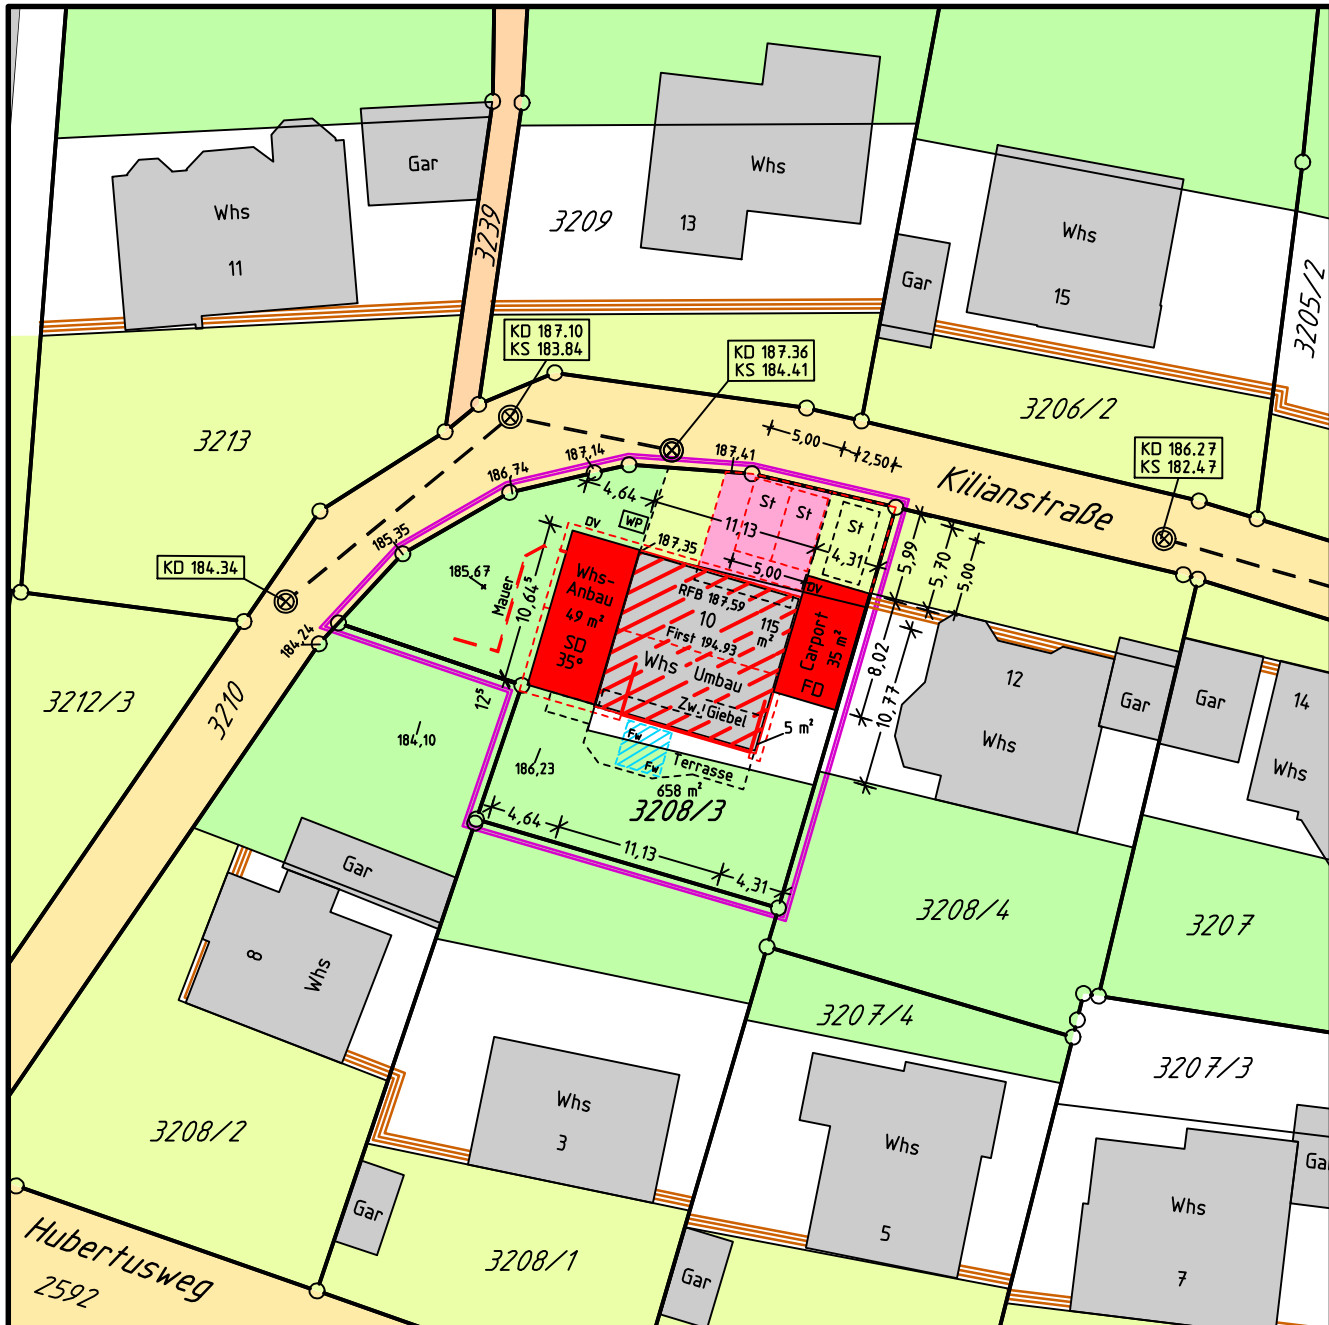


Lageplan

zum Bauantrag gem § 4 LBOVVO

Deckblatt zu Lageplan vom 08.05.2023

Maßstab 1:500

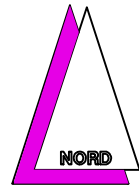


Die Höhen sind gemessen.

Zeichenerklärung:


ergänzend zur Planzeichenverordnung werden dargestellt:

- Grundfläche neu
- Grundfläche nach § 19(4) BauNVo
- Grundfläche vorhanden


Ansicht Nord

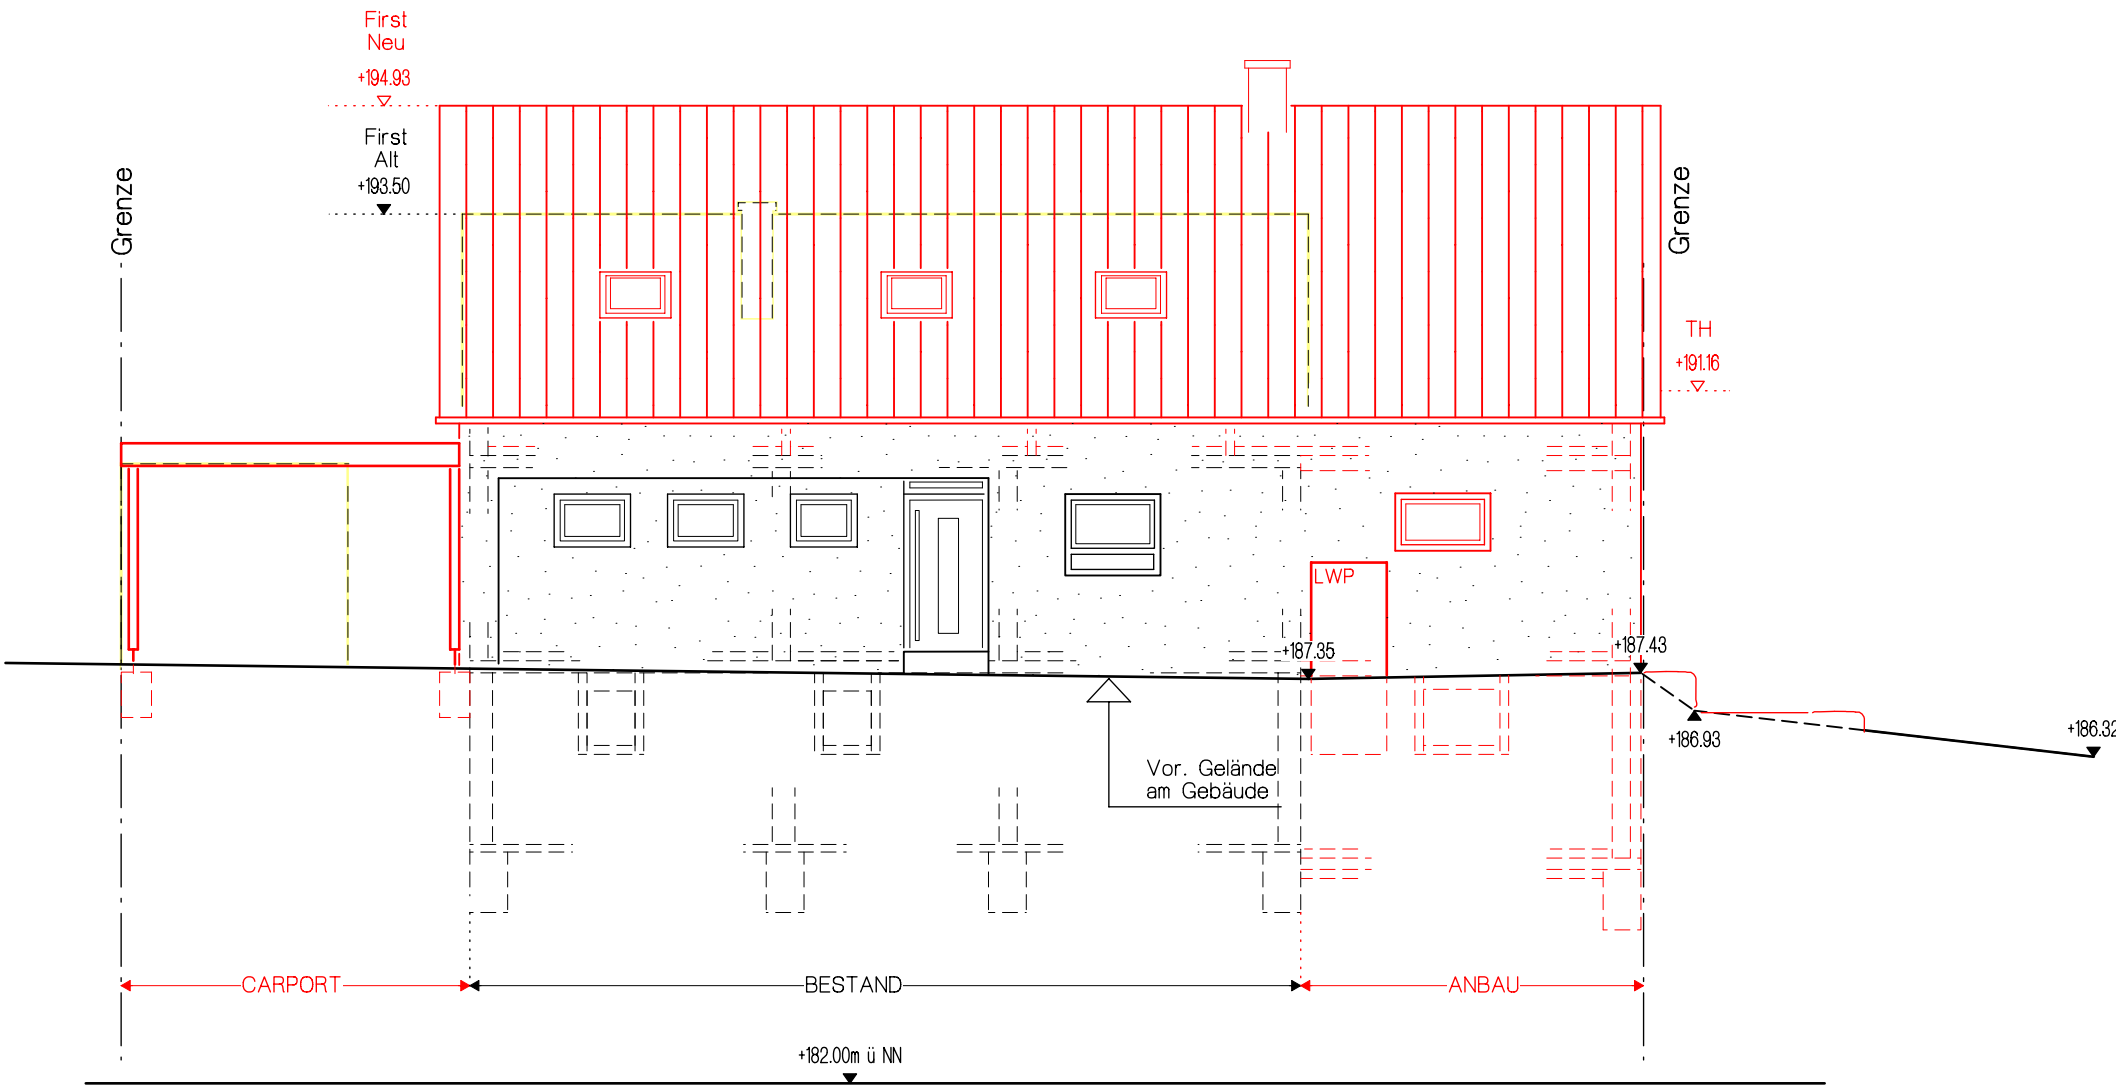


Ansicht Süd

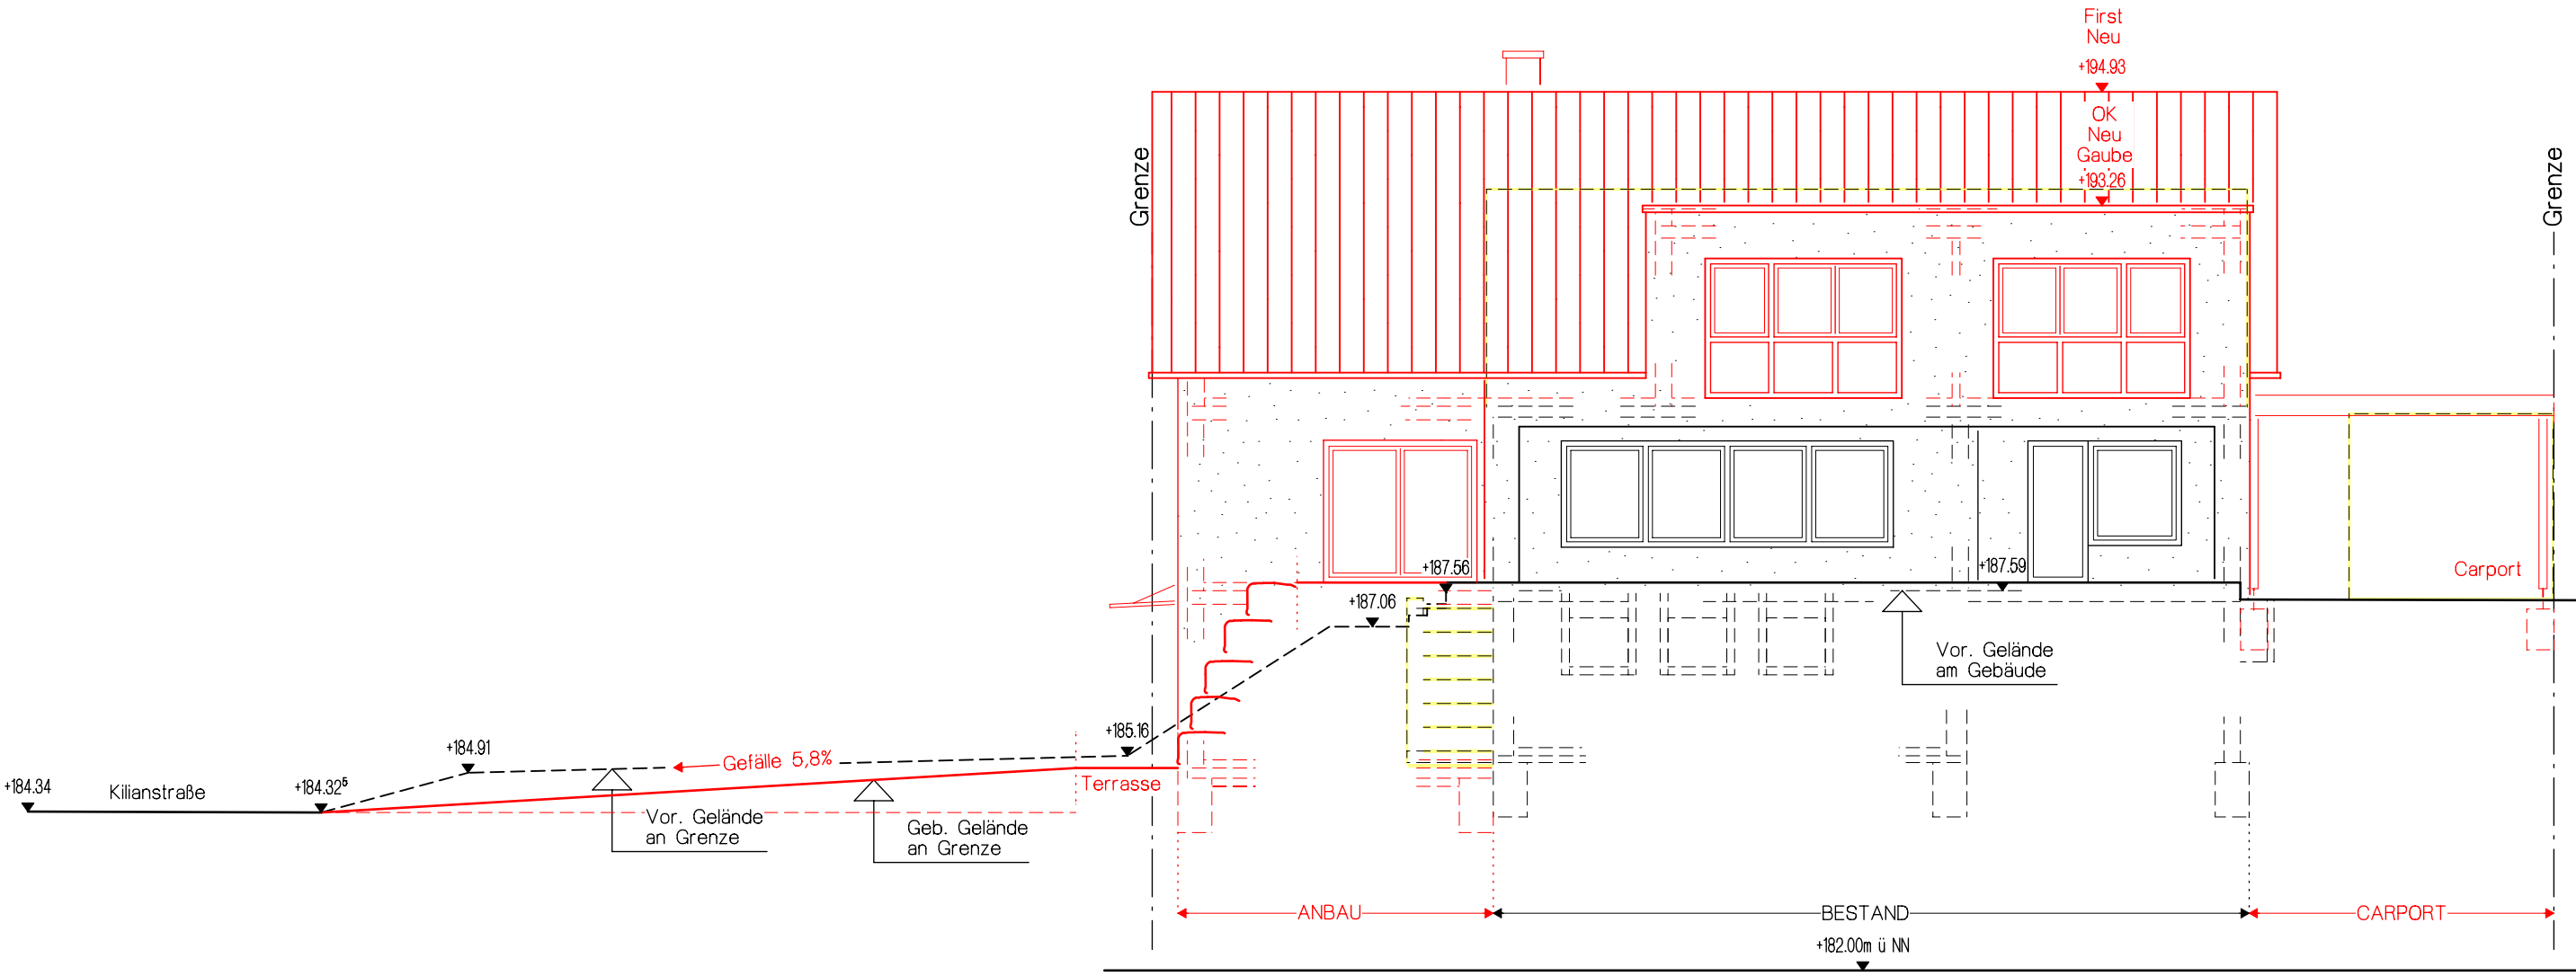

Ansicht Ost

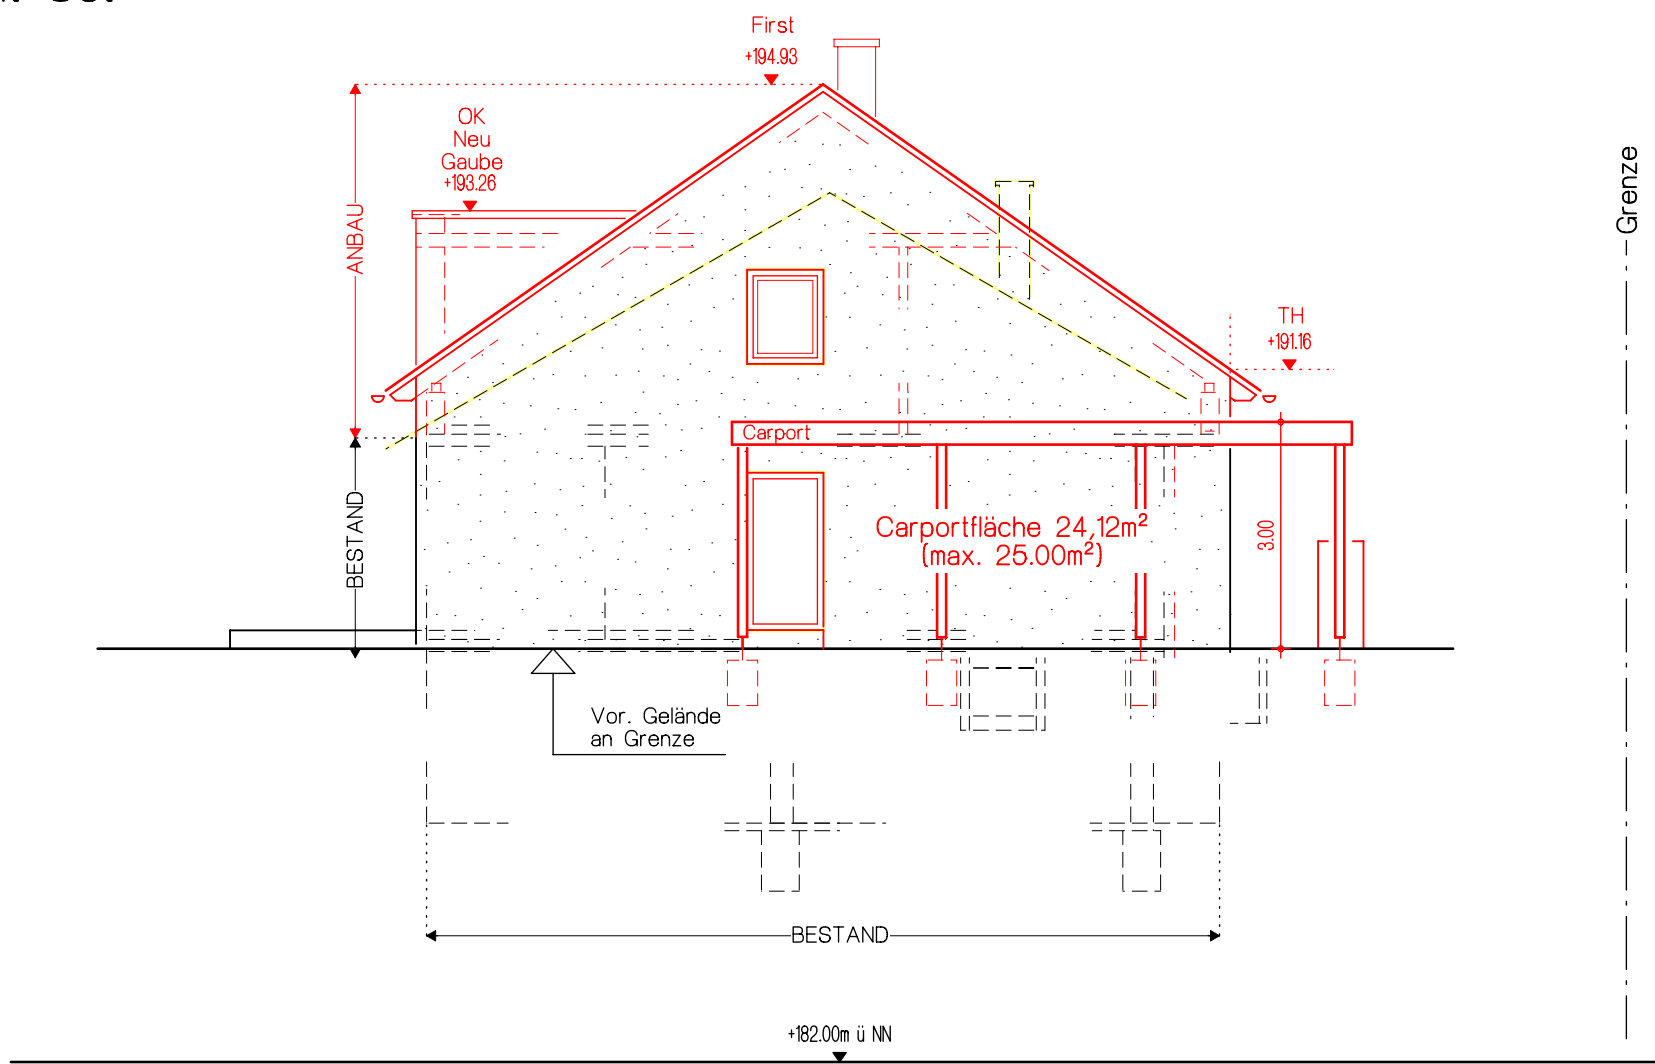

Ansicht West

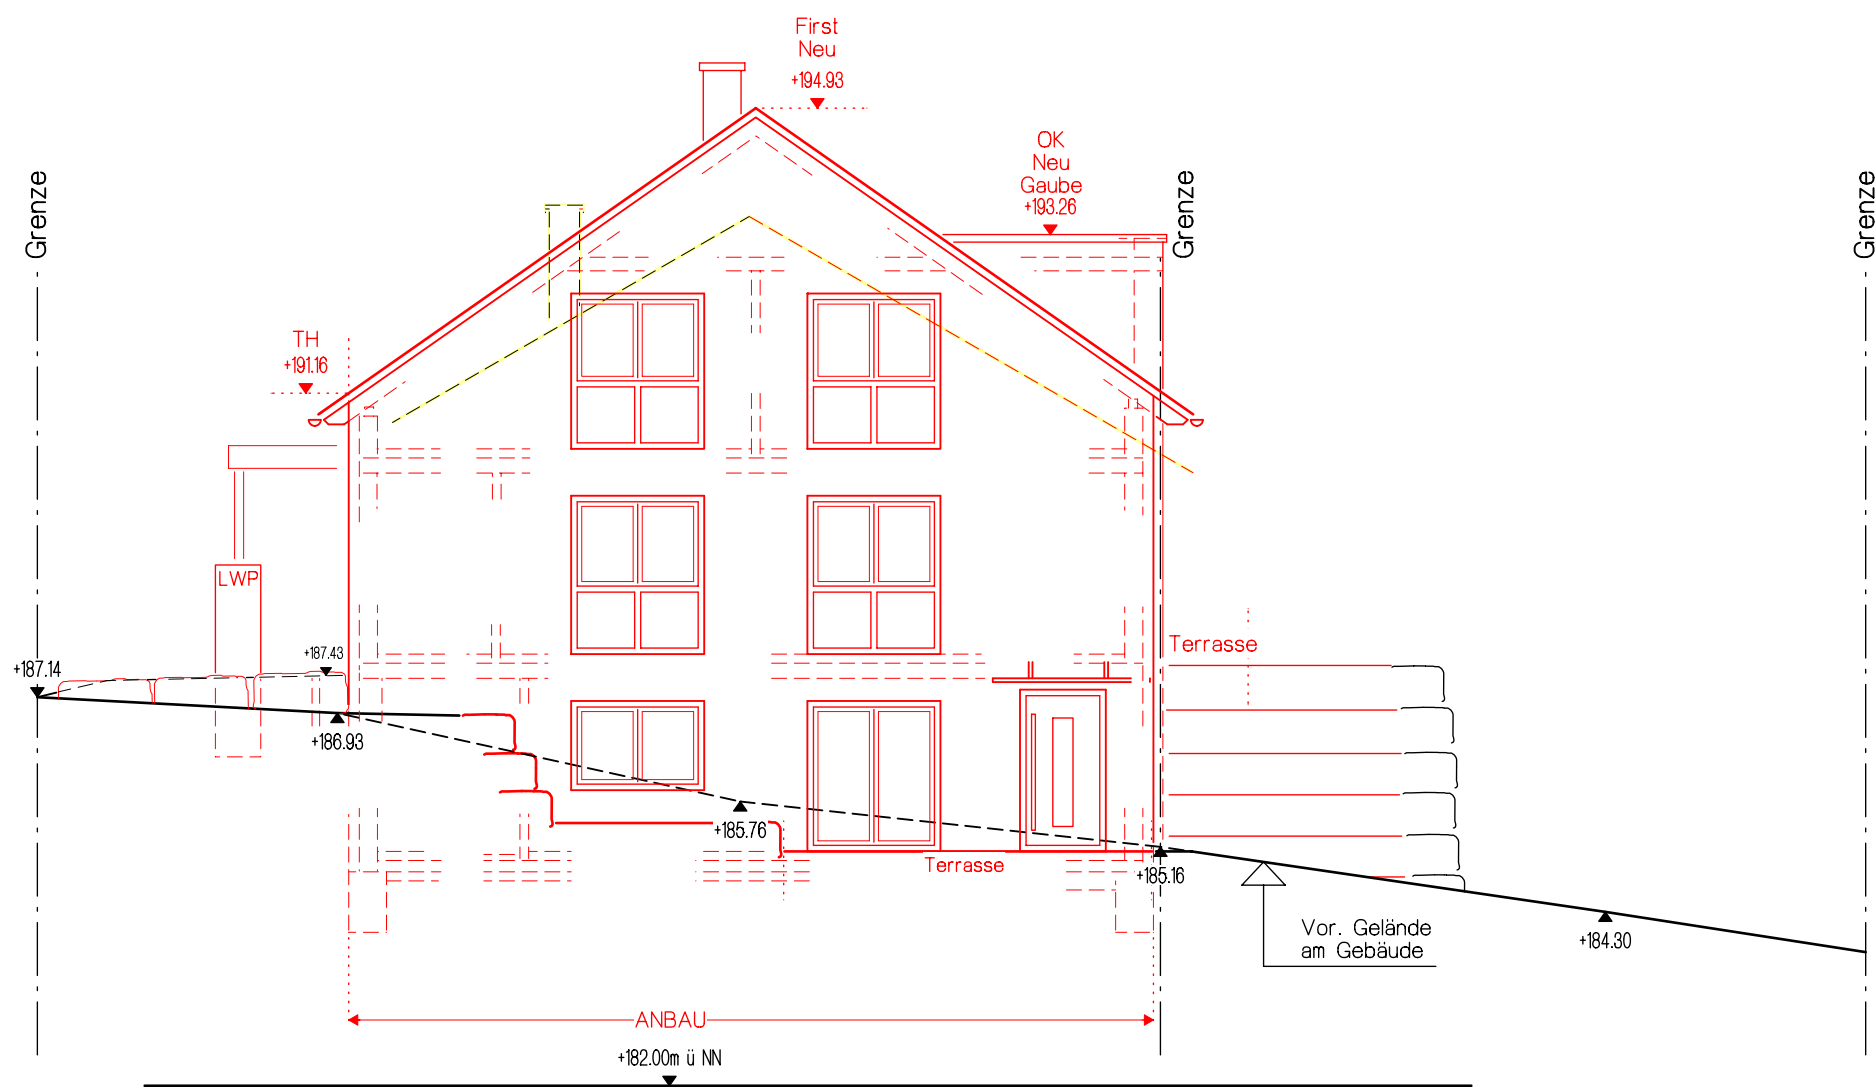

BAUANTRAG

Straßenabwicklung

