



LAGEPLAN

zeichnerischer Teil
zum Bauantrag (§ 4 Abs.3 LBOVV0)

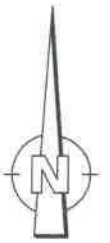

VERTRAULICH

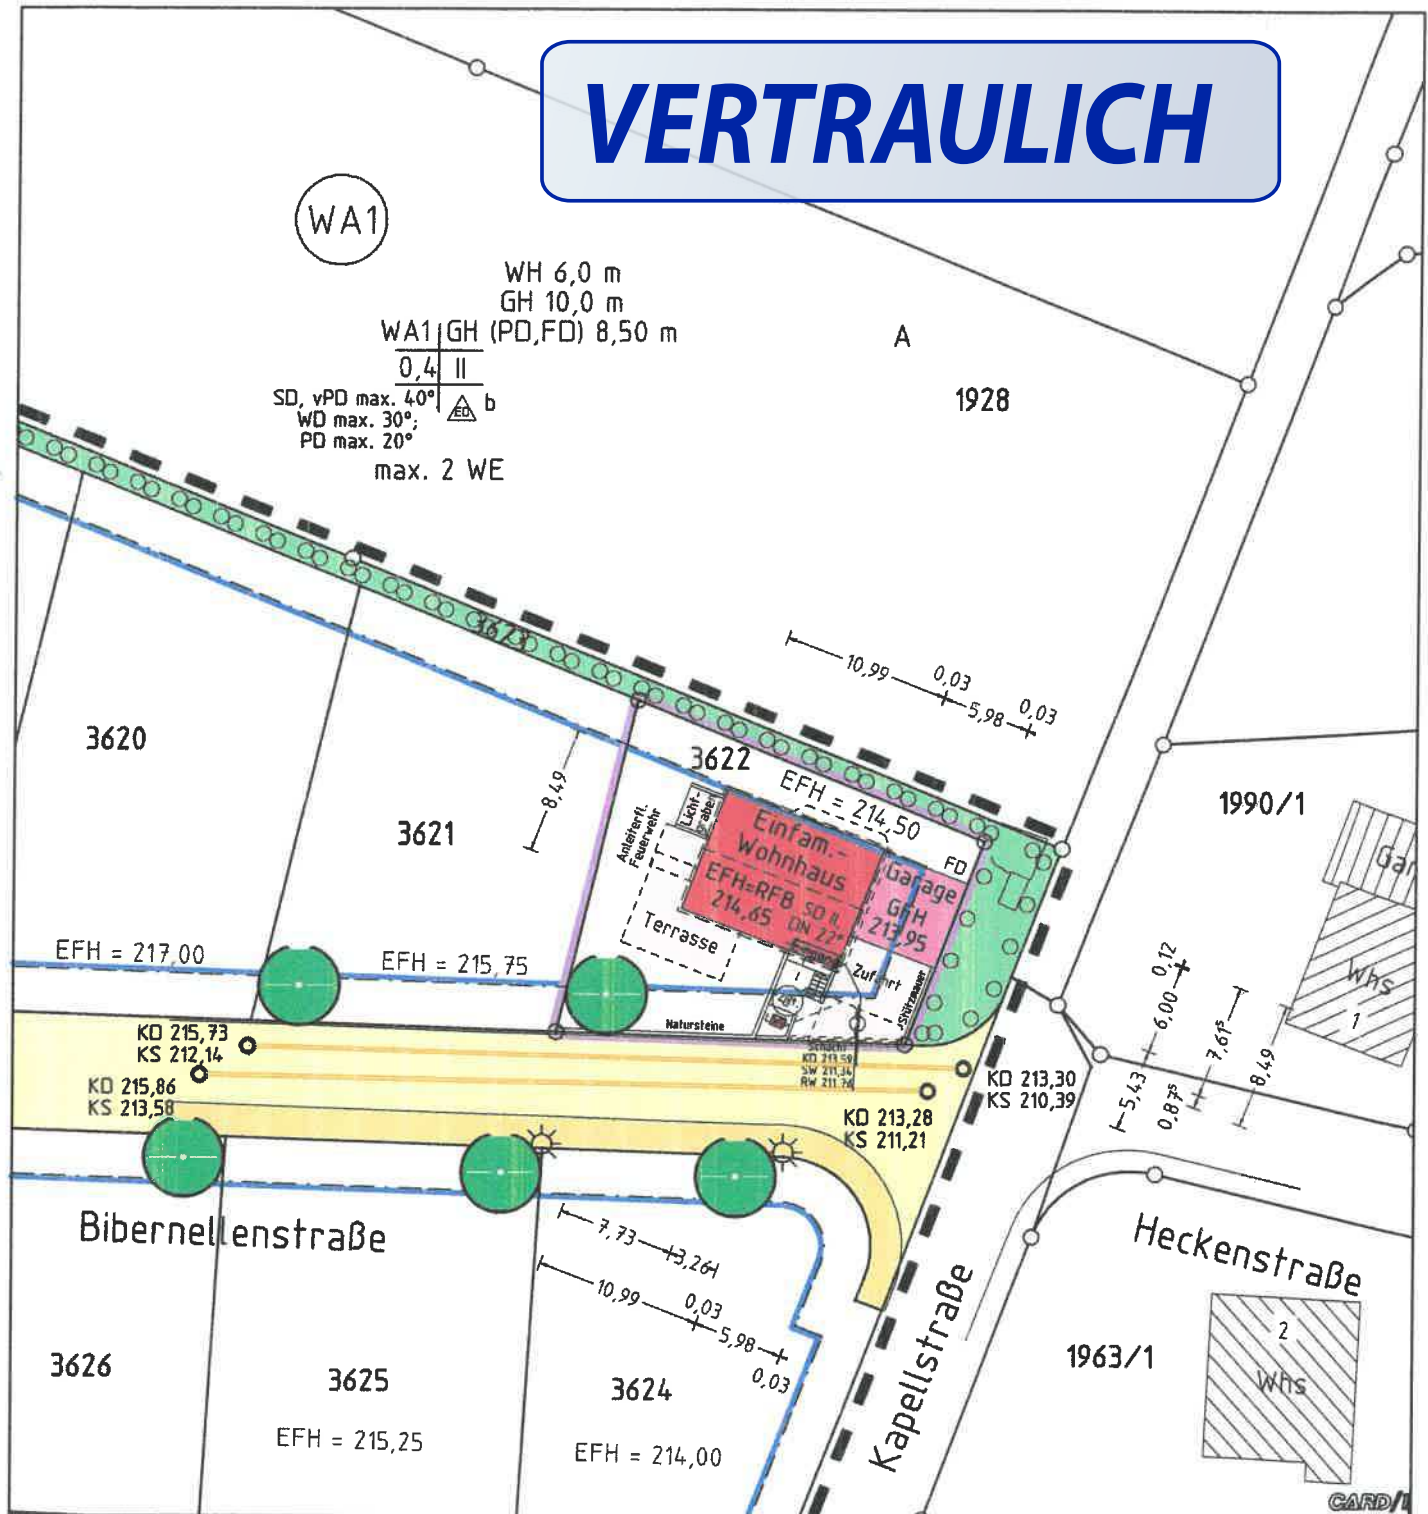

Maßstab 1:500


Lageplan zum Bauantrag
29.06.2023

Die angegebenen Höhen sind dem Bebauungsplan entnommen u. können vom best. Ausbau abweichen.

Unterirdische Leitungen sind dem Planfertiger nicht bekannt und im vorl. Plan nicht enthalten
Kanalschächte sind in der Örtlichkeit aufgenommen.

Auszug aus dem Liegenschaftskataster
u. Einzeichnung gem. §4 Abs.3-5 LBOVV0

VERTRAULICH

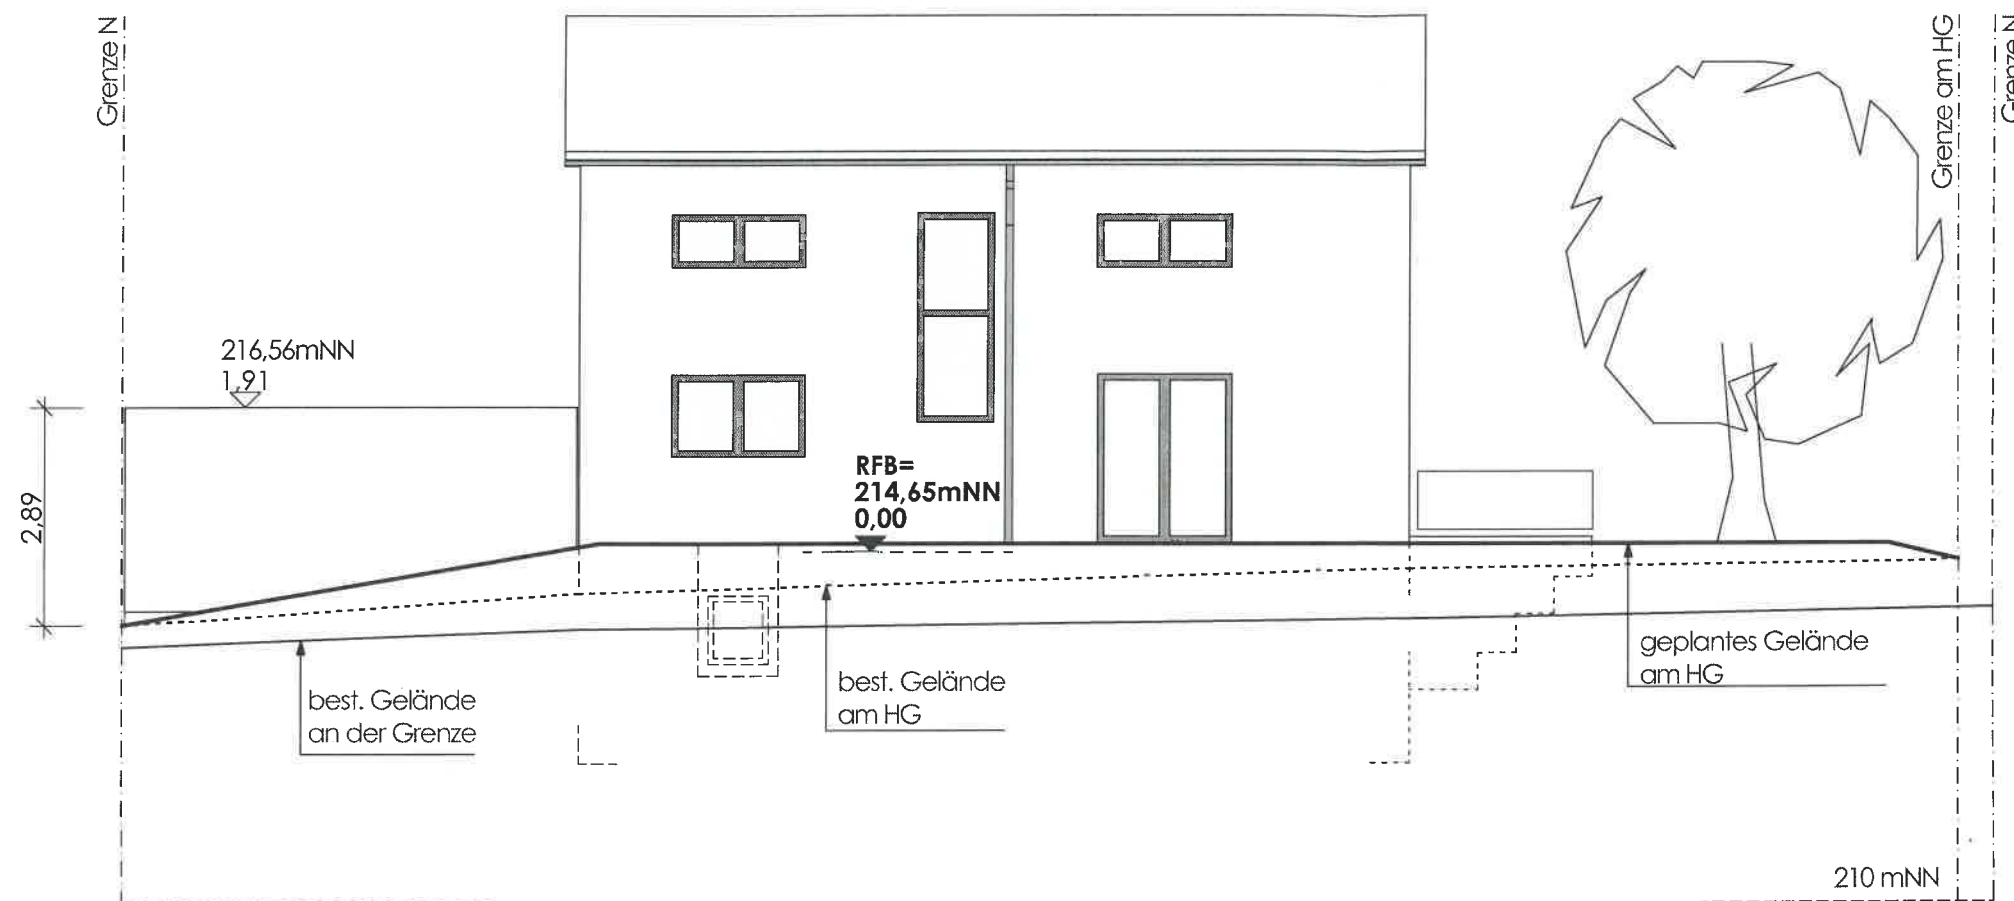

BAUGESUCH


NEUBAU eines Einfamilienwohnhauses
mit Doppelgarage
Bibernellenstraße, Flst. 3622
74831 Gundelsheim-Obergriesheim

ANSICHT NORD

1:100

NORDHEIM, 29.06.2023 me

VERTRAULICH

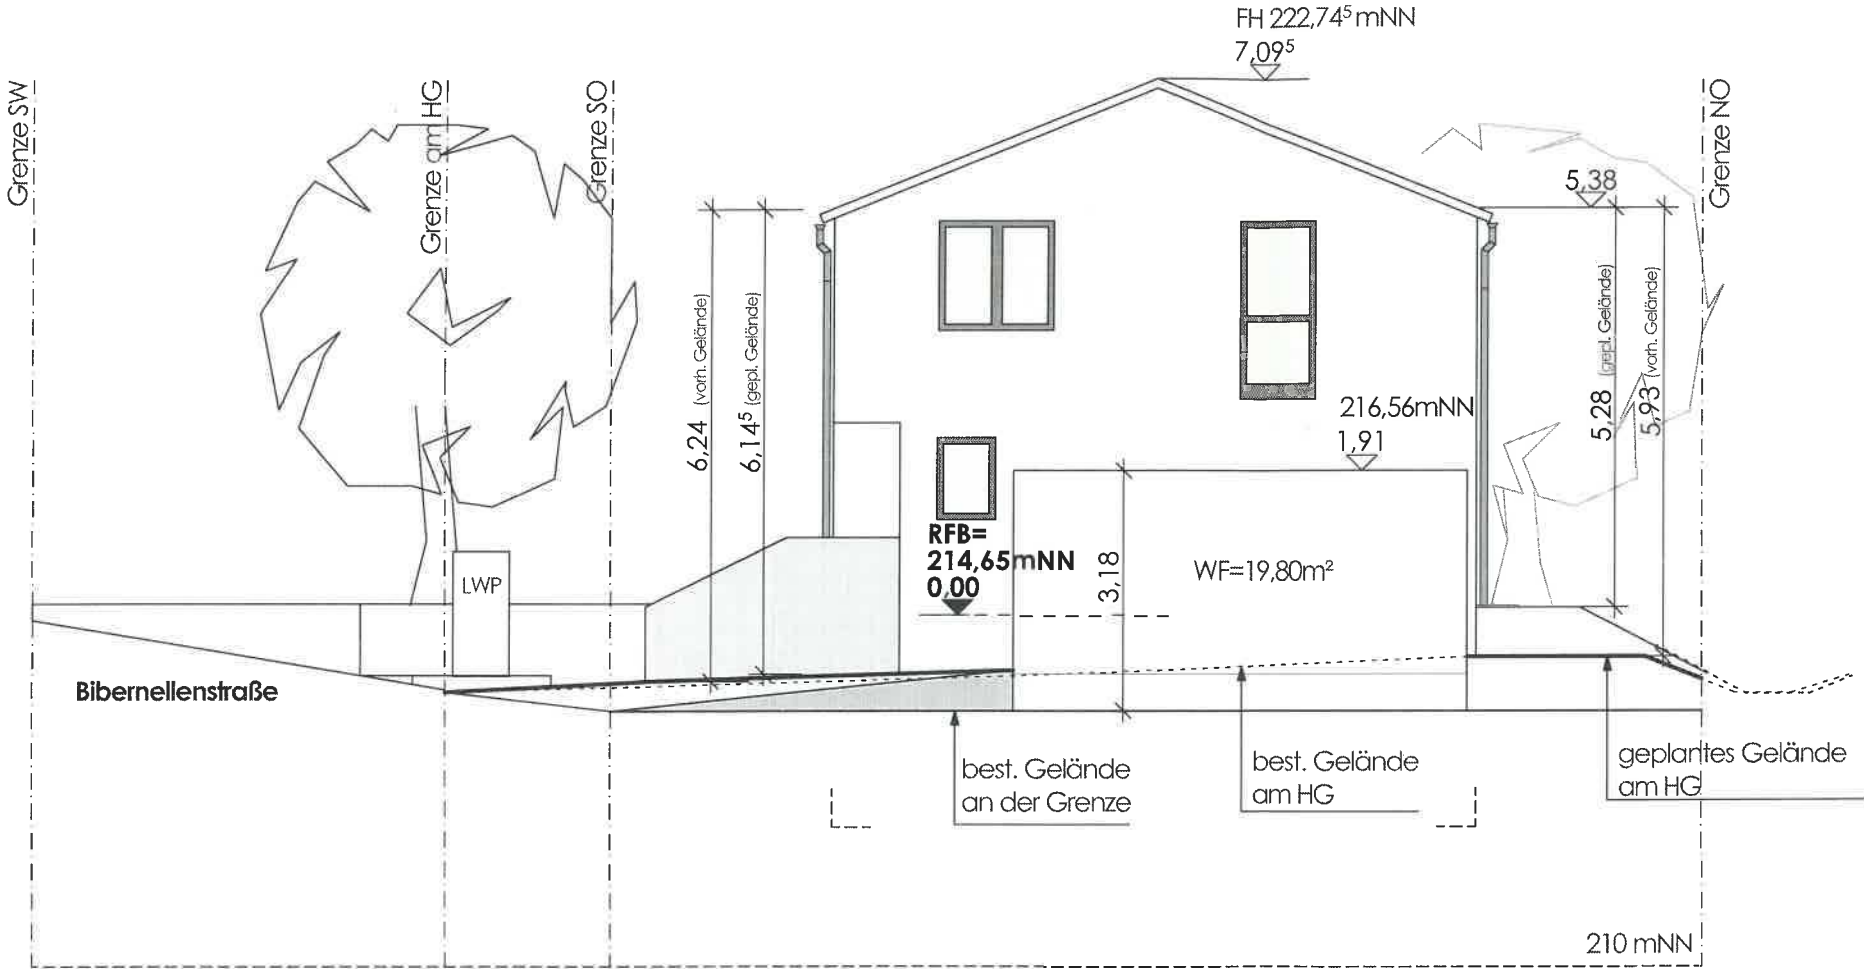

BAUGESUCH


NEUBAU eines Einfamilienwohnhauses
mit Doppelgarage
Bibernellenstraße, FlSt. 3622
74831 Gundelsheim-Obergriesheim

ANSICHT OST

1:100

NORDHEIM, 29.06.2023 me

VERTRAULICH

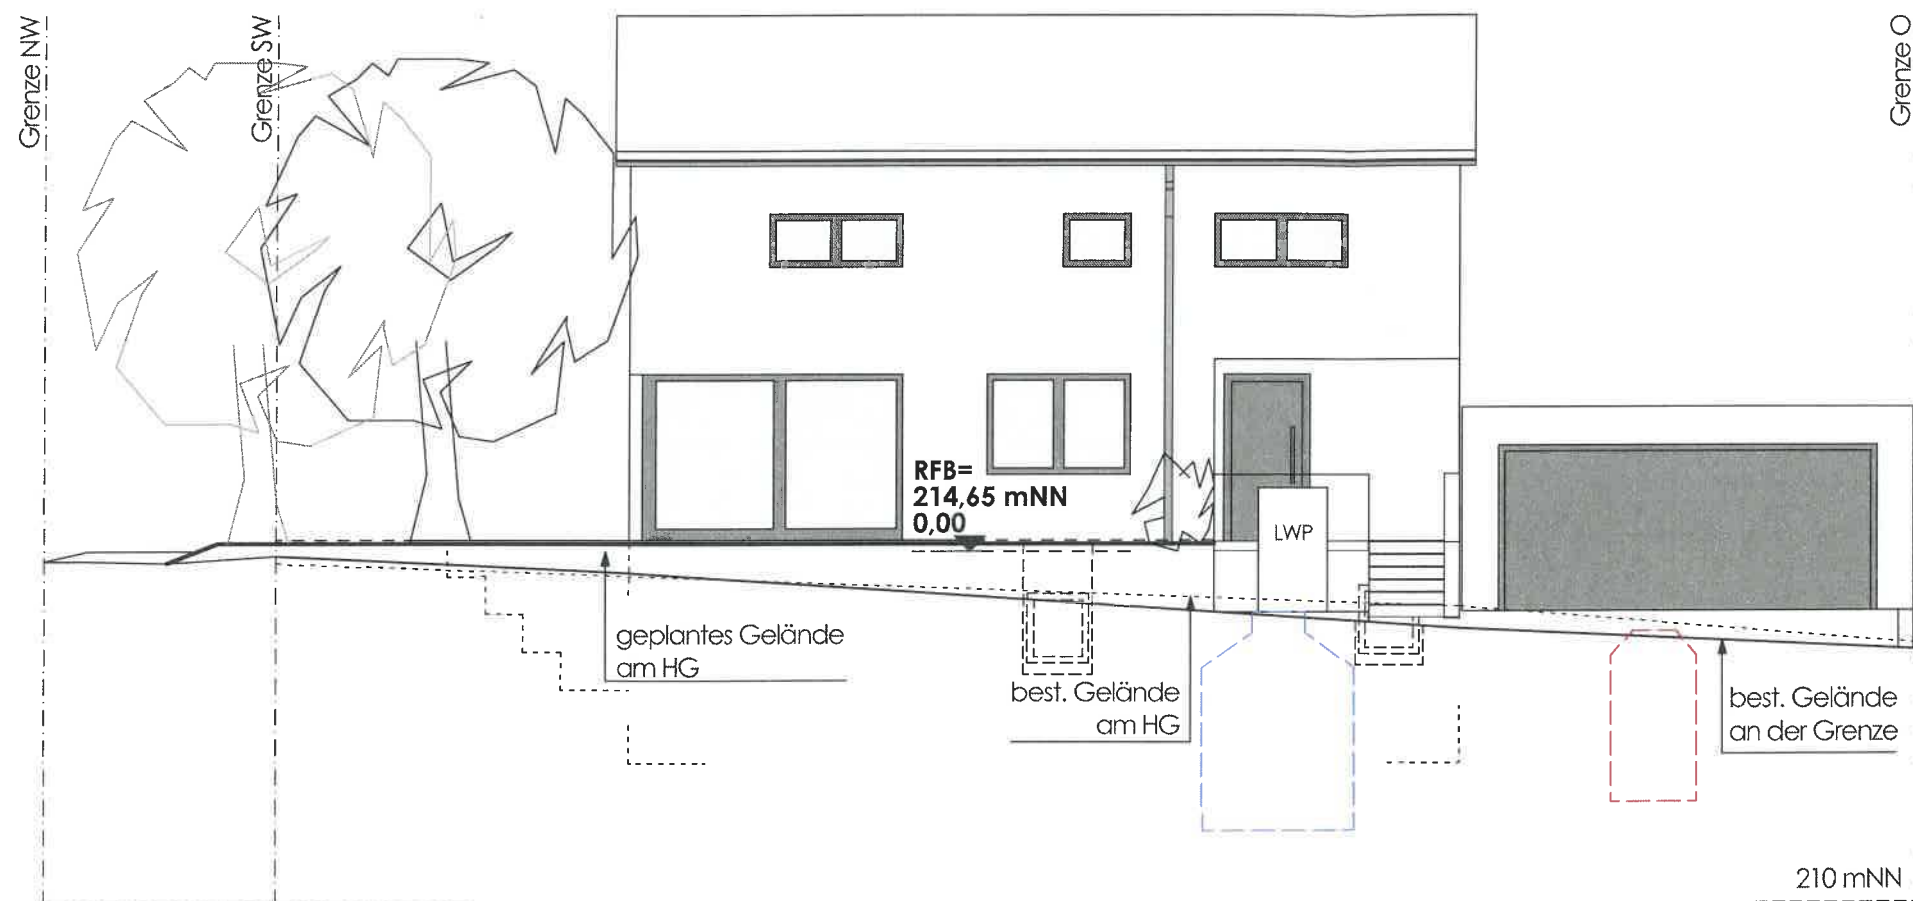

BAUGESUCH


NEUBAU eines Einfamilienwohnhauses
mit Doppelgarage
Bibernellenstraße, Flst. 3622
74831 Gundelsheim-Obergriesheim

ANSICHT SÜD

1:100

NORDHEIM, 29.06.2023 me

VERTRAULICH

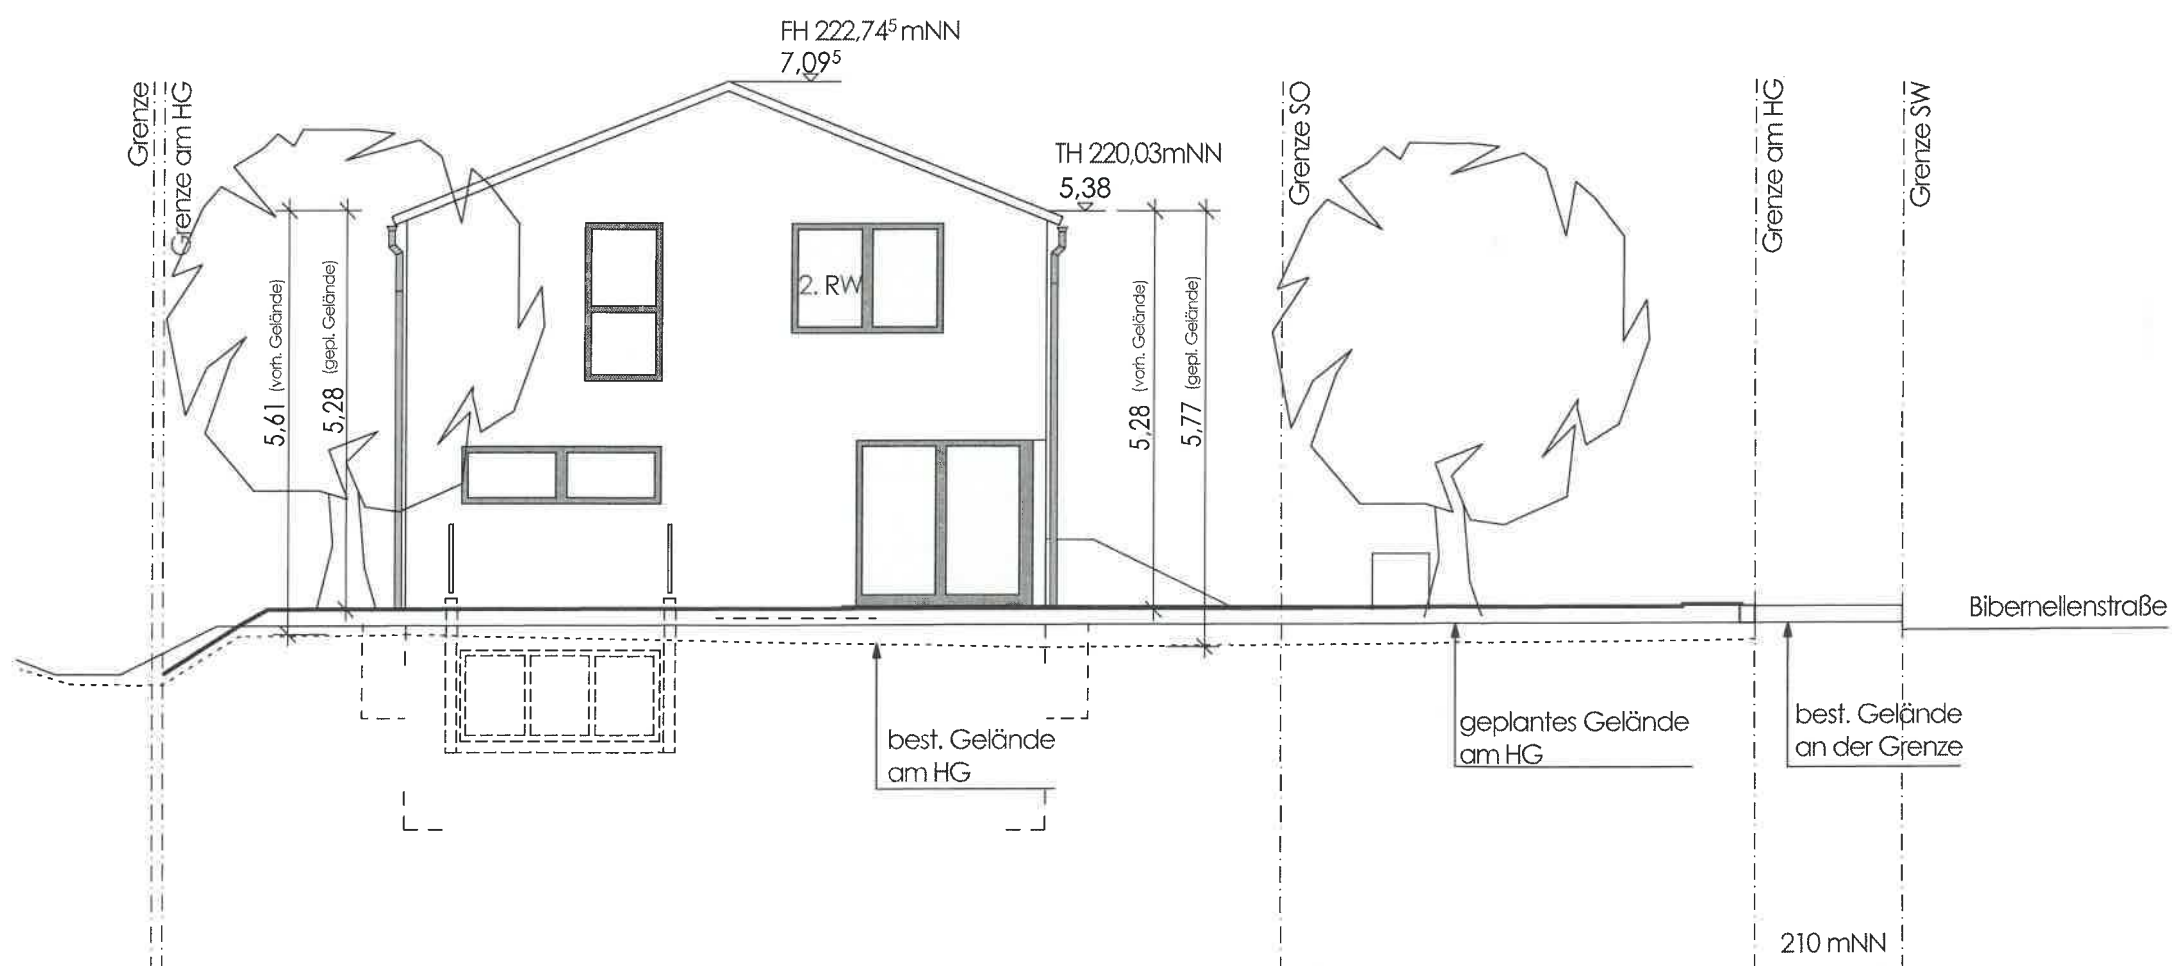

BAUGESUCH

NEUBAU eines Einfamilienwohnhauses
mit Doppelgarage
Bibemellenstraße, FlSt. 3622
74831 Gundelsheim-Obergriesheim

ANSICHT WEST

1:100

NORDHEIM, 29.06.2023 me