


# LAGEPLAN

**VERTRAULICH**

- zeichnerischer Teil - zum Bauantrag (§4 LBOVVO)


Maßstab 1:500

Abstandsflächenplan

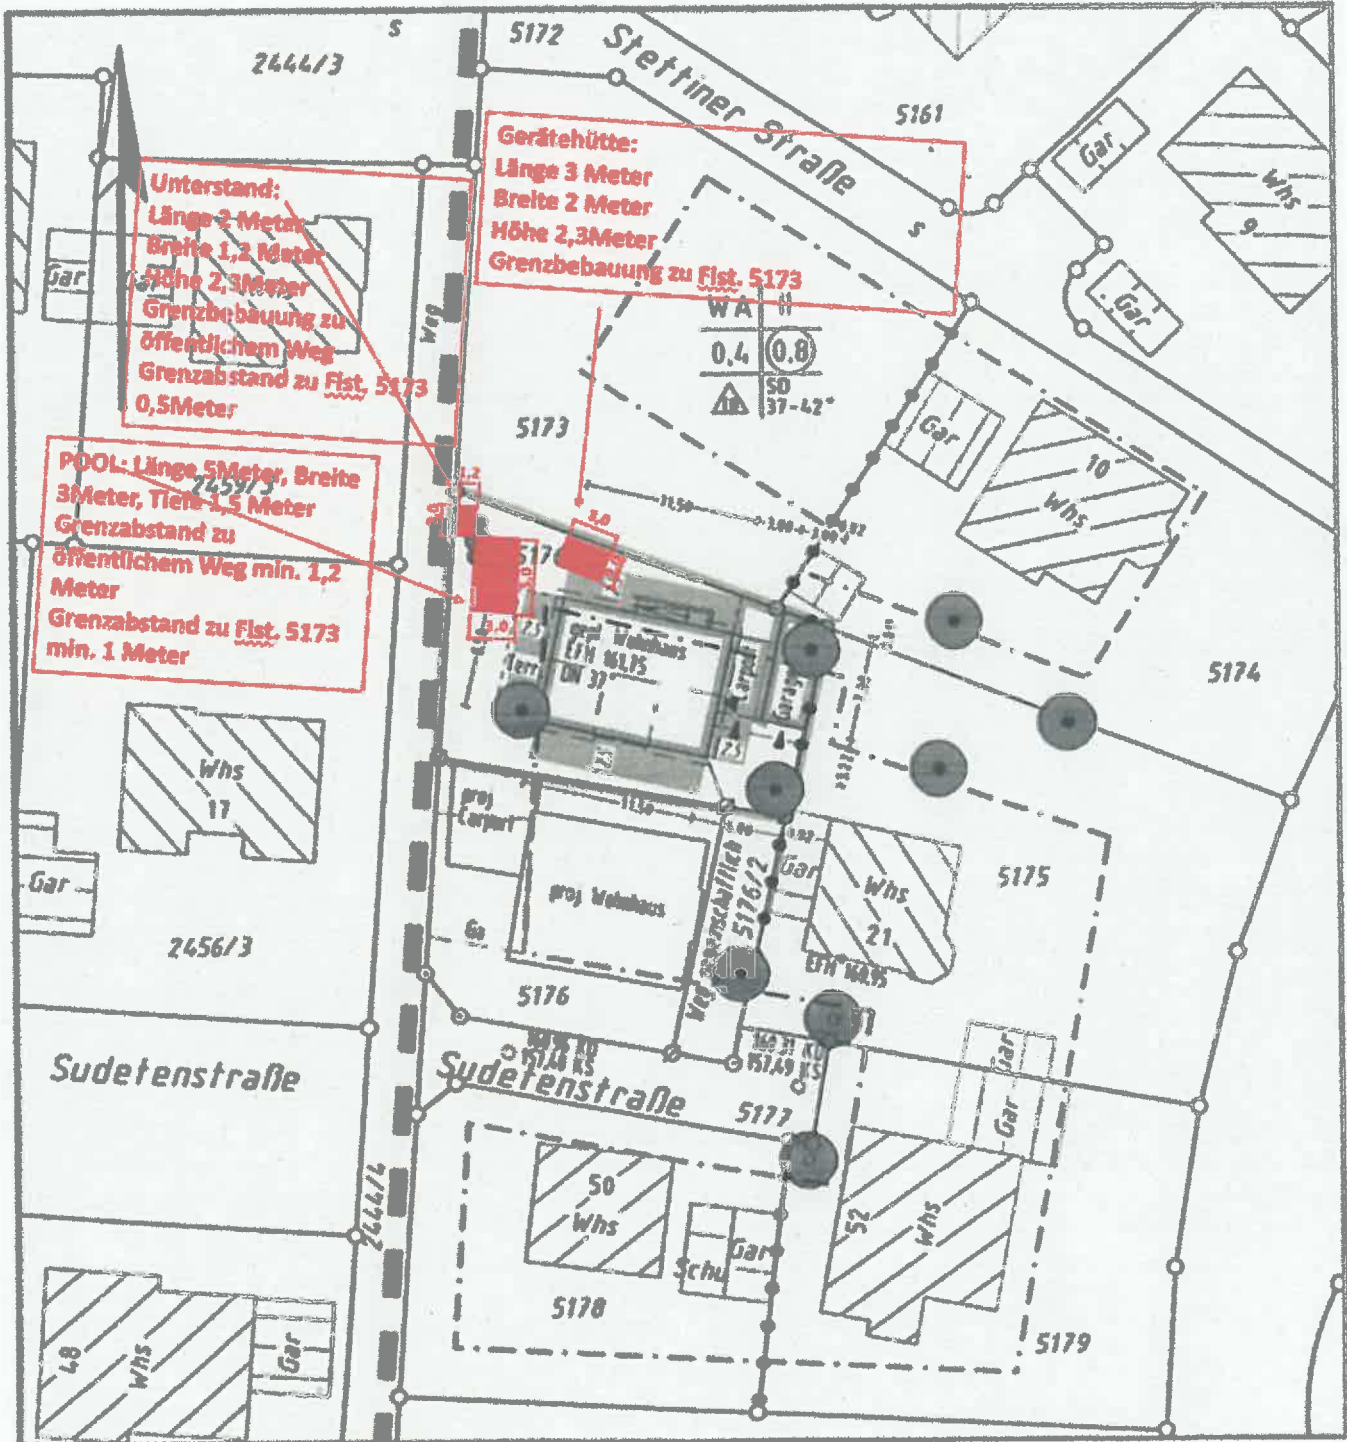


Auszug aus dem Liegenschaftskataster  
ausgearbeitet nach §4 LBO VVO

Eventuell vorhandene unterirdische  
Leitungen sind nicht dargestellt

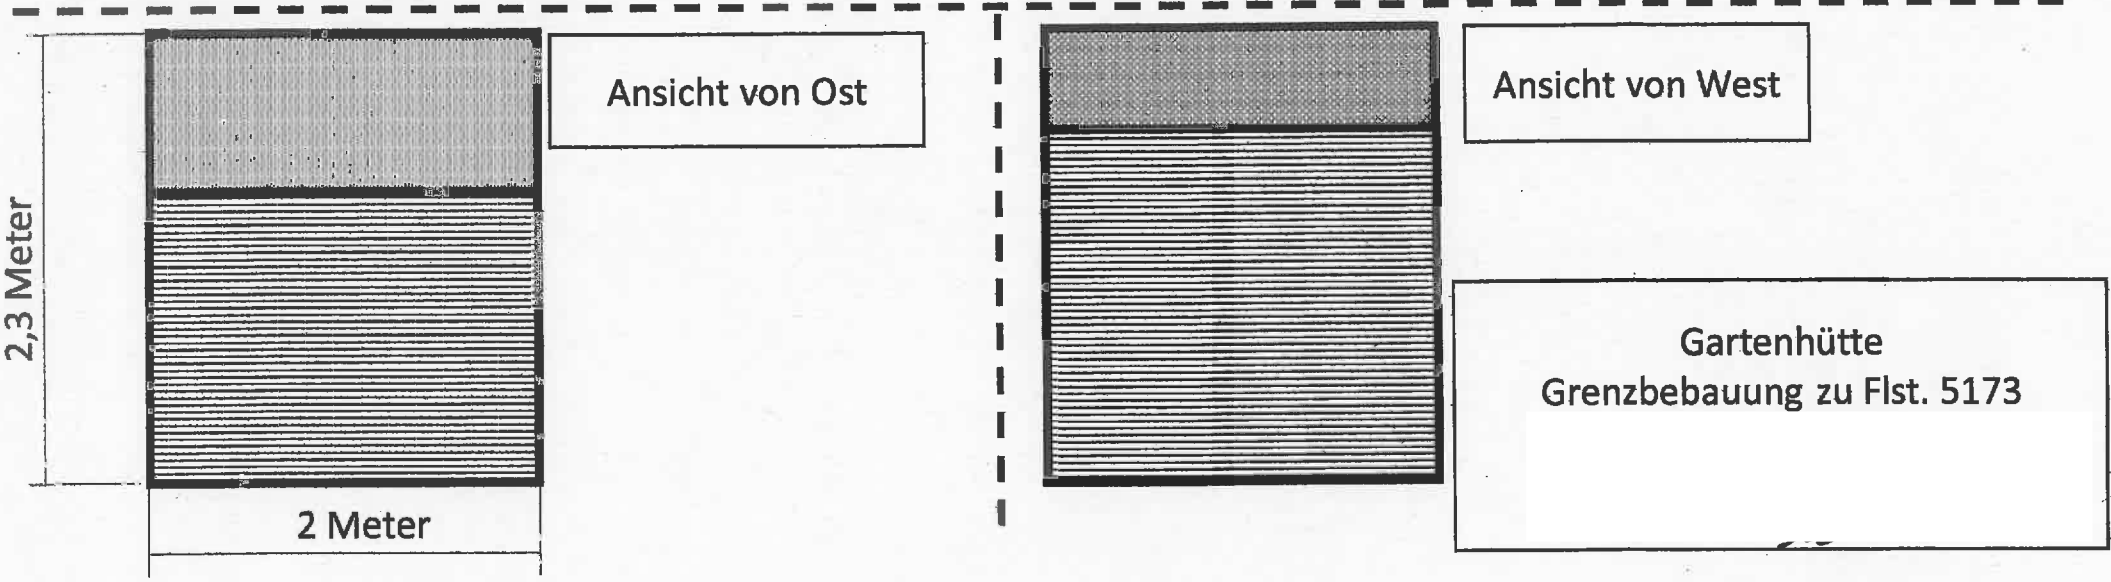


Ansicht von Nord (von Flst. 5173)




1,7 Meter

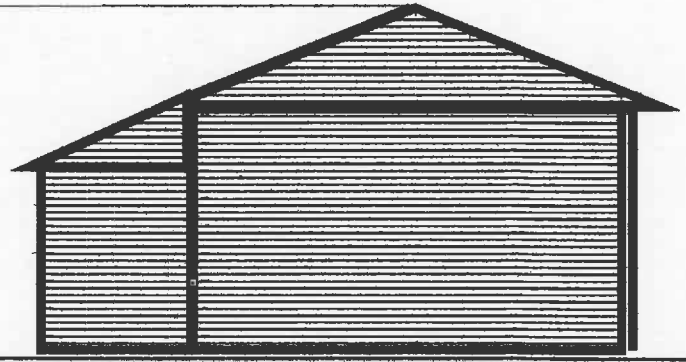


Ansicht von oben

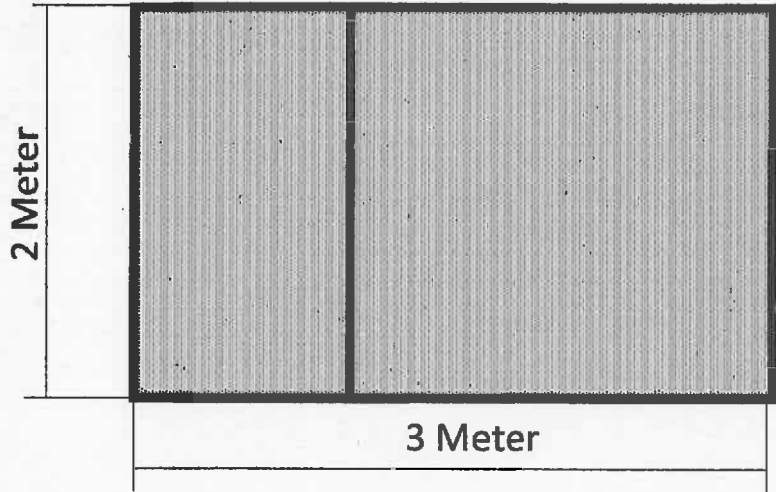

Gartenhütte  
Grenzbebauung zu Flst. 5173

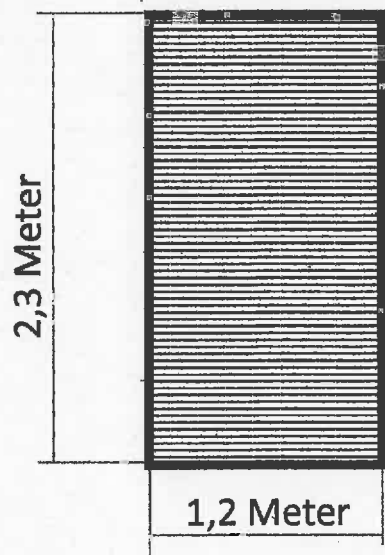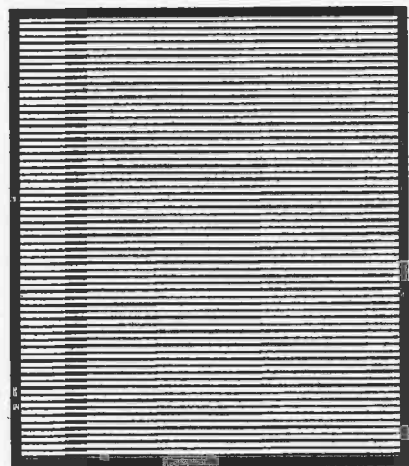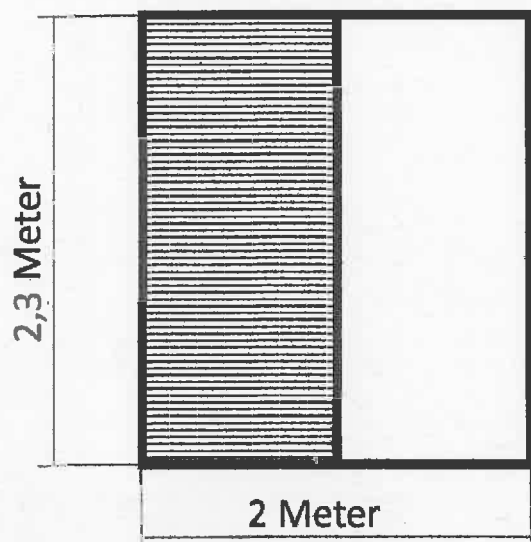

Ansicht von Süd+Nord

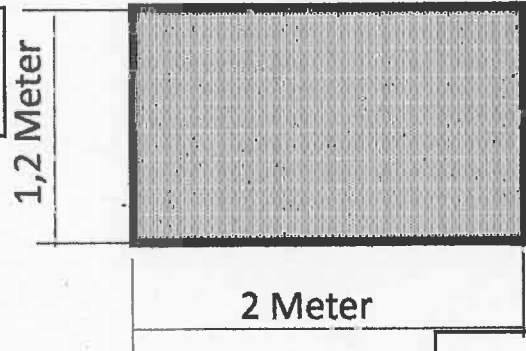

Ansicht von oben

Geräteunterstand  
Grenzbebauung zu öffentlichem Weg