


Landkreis Heilbronn
Stadt Gundelsheim
Gemarkung Höchstberg

Lageplan

zeichnerischer Teil
zum Bauantrag (§ 4 LBO VVO)

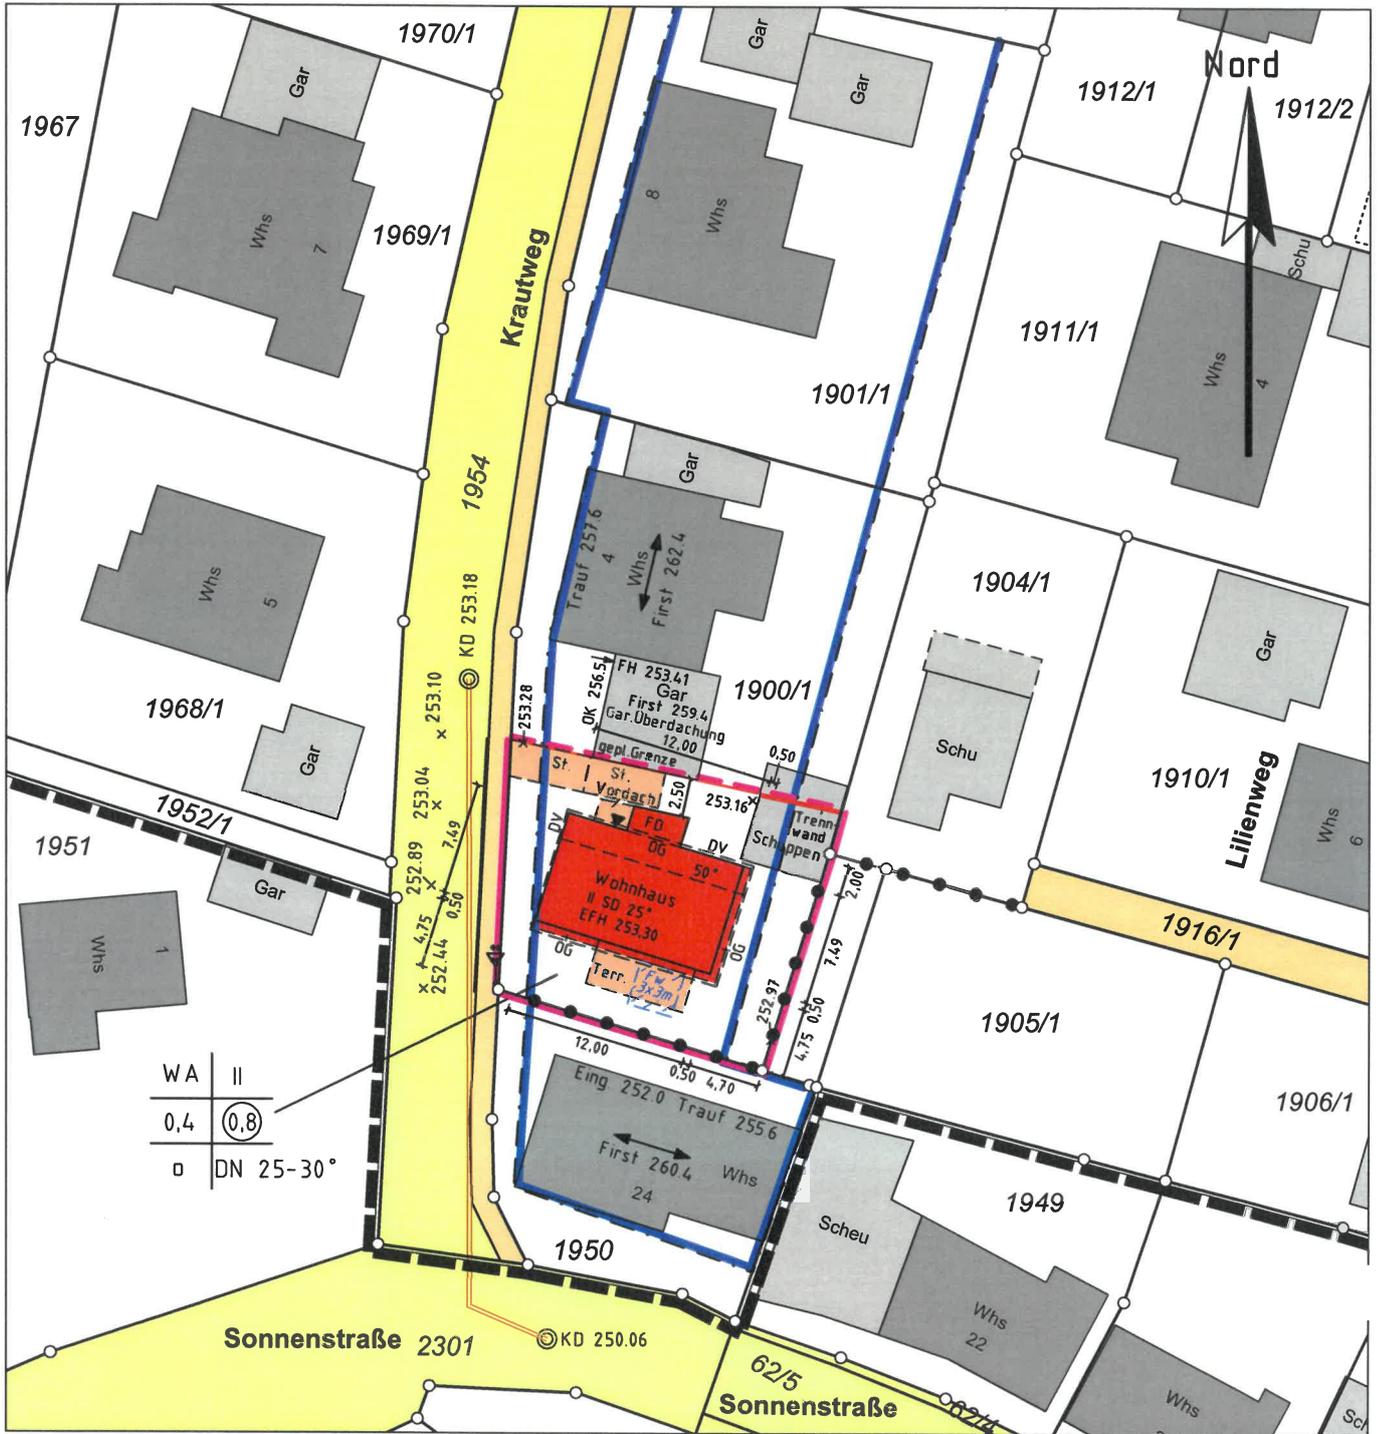

Einzeichnungen nach
§ 4 LBO VVO


Heilbronn, den 9. Juli 2021
Der Sachverständige

Maßstab 1:500


SÜD



Ost

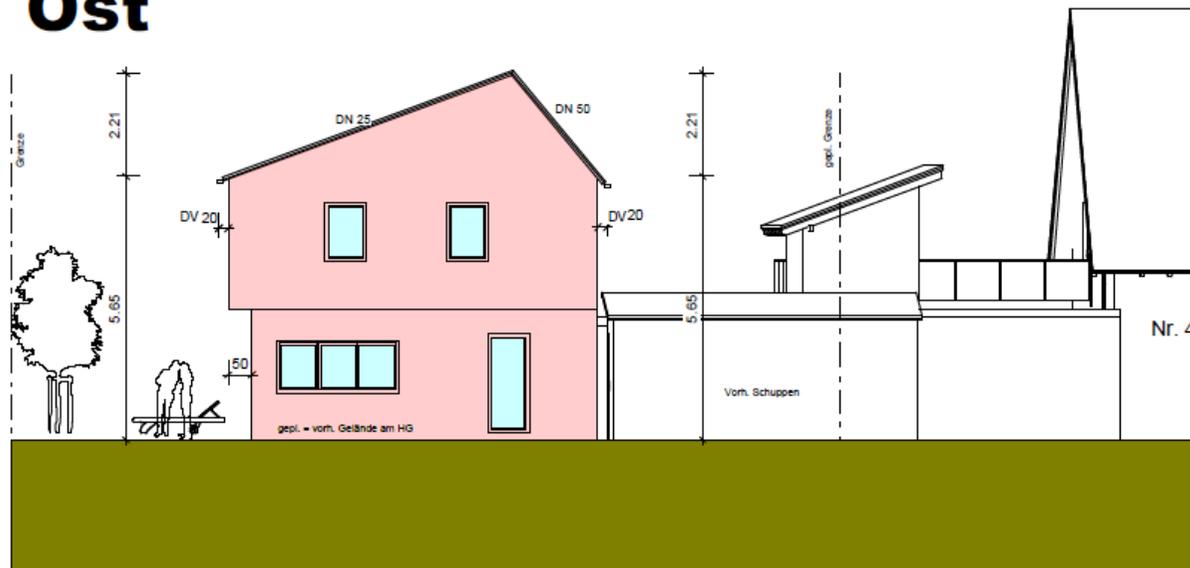

WEST

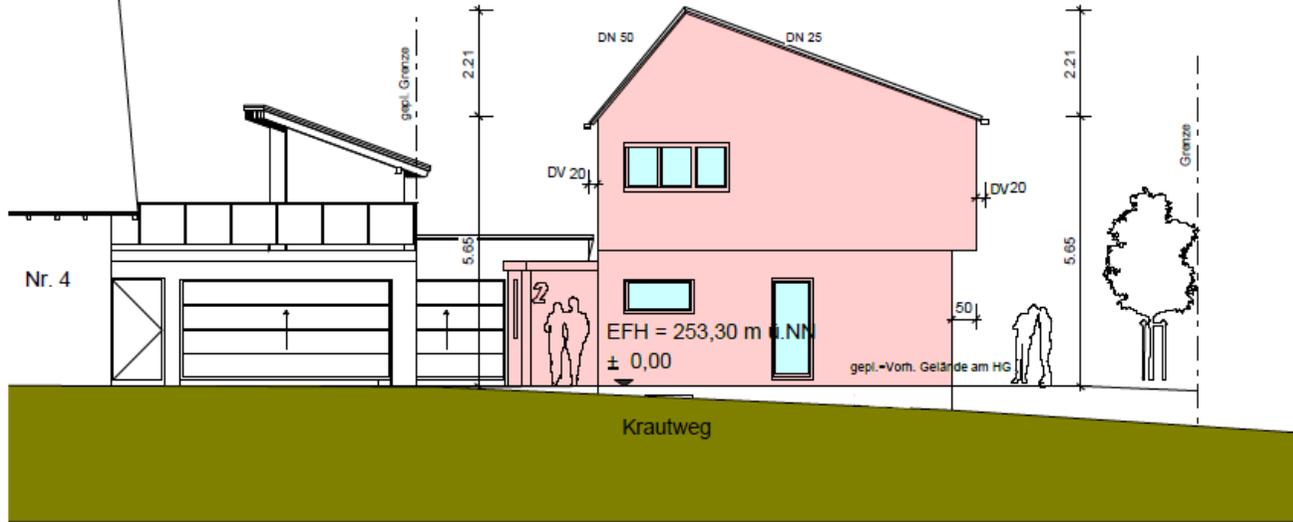

Nord

