




Flurstück: 65
Flur: -
Gemarkung: Höchstberg


Gemeinde: Gundelsheim
Kreis: Heilbronn
Regierungsbezirk: Stuttgart

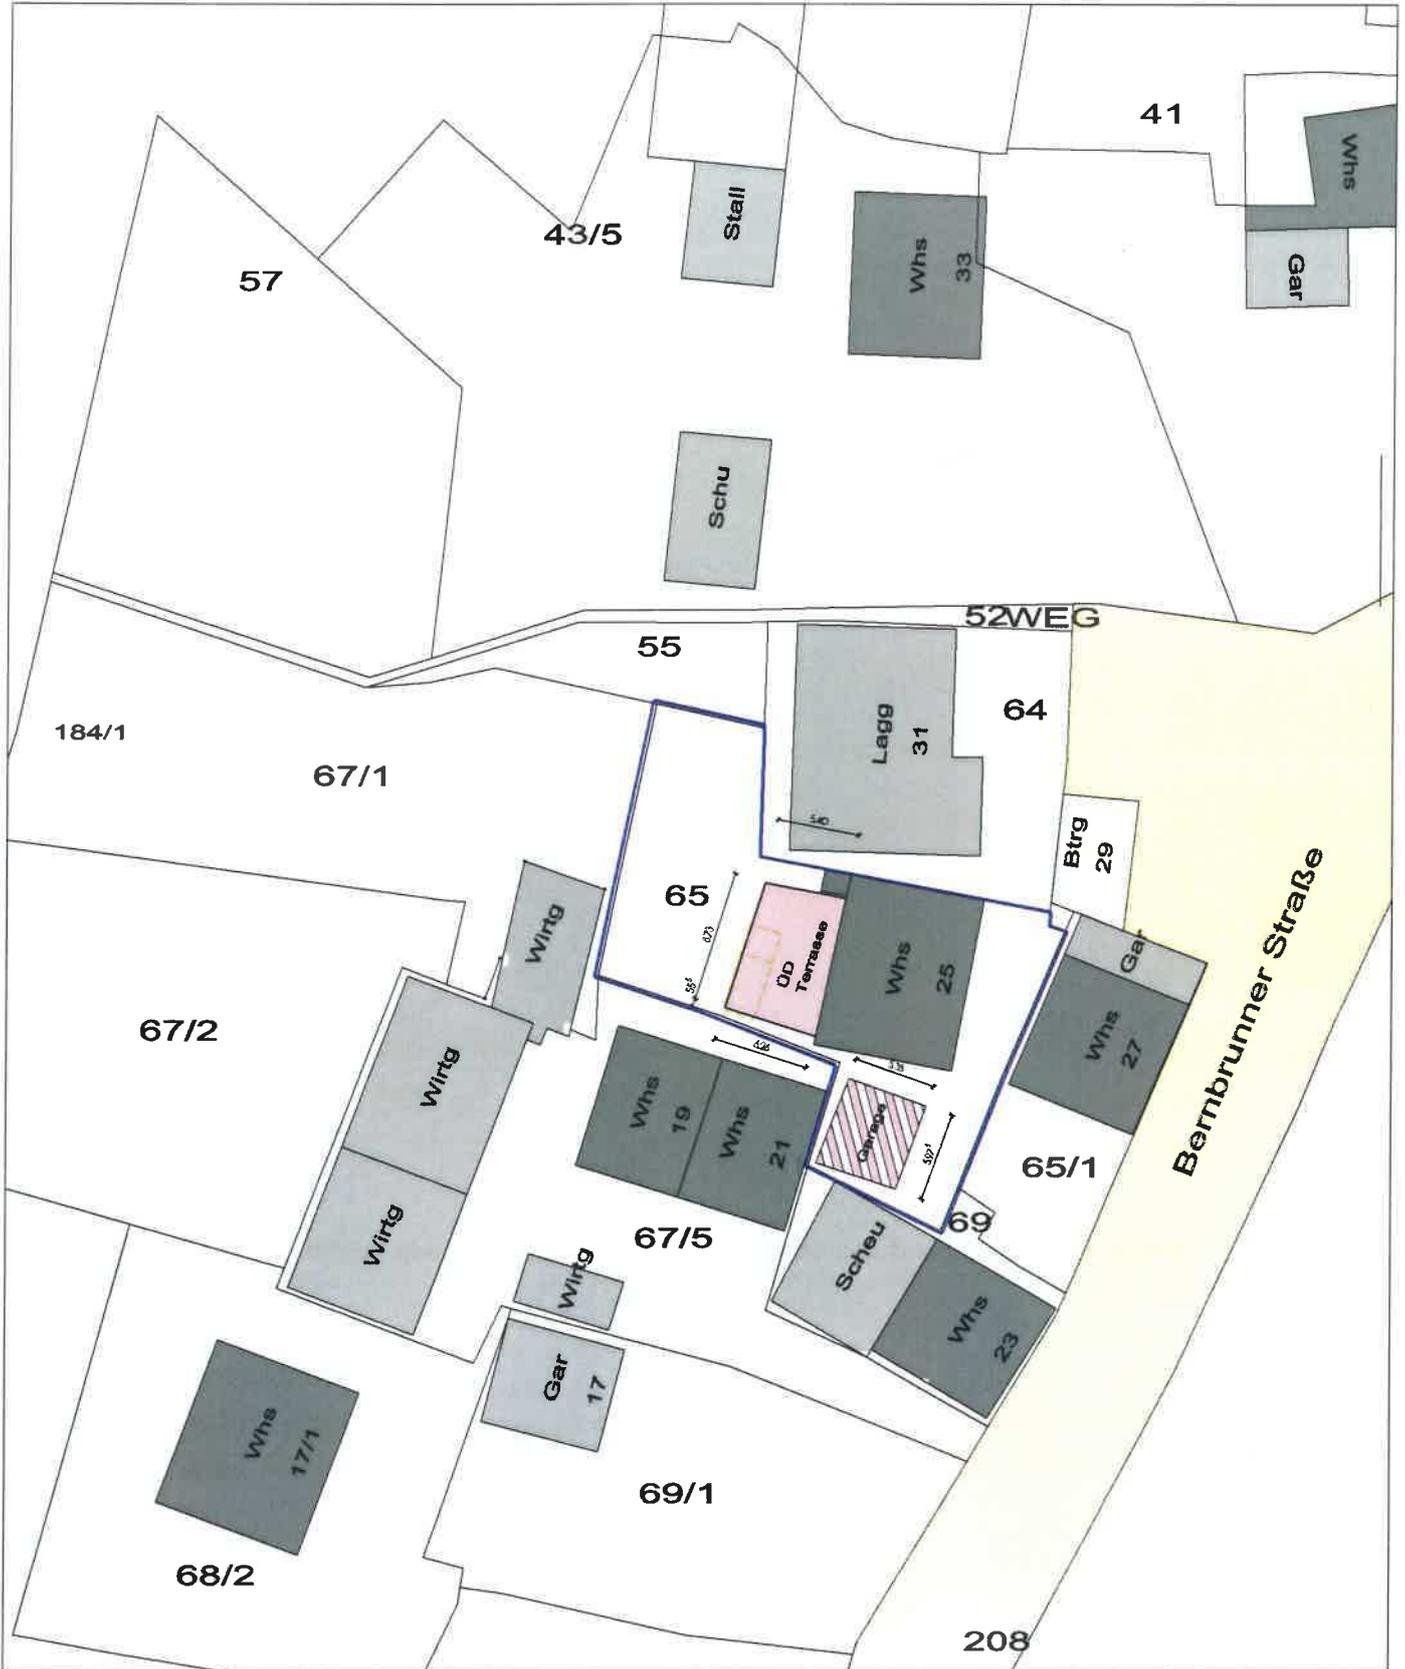

VERTRAULICH


VERTRAULICH

TERRASSENÜBERDACHUNG und
TEILABBRUCH und WIEDERAUFBAU
EINER GARAGE

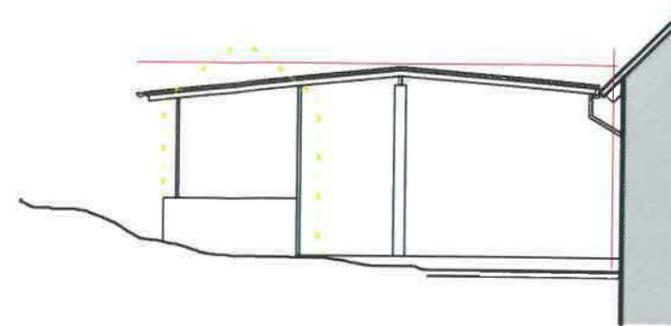


SÜDEN

74831 GUNDELSHEIM-HÖCHSTBERG
BERNBRUNNER STRASSE 25
FLST.-NR. 65

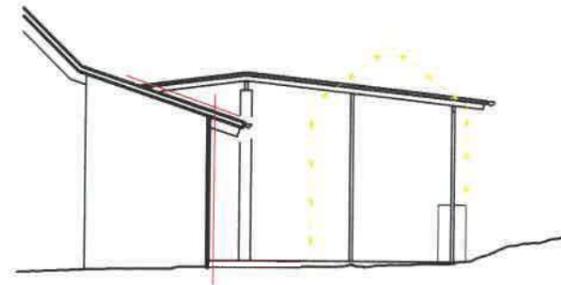

NORDEN

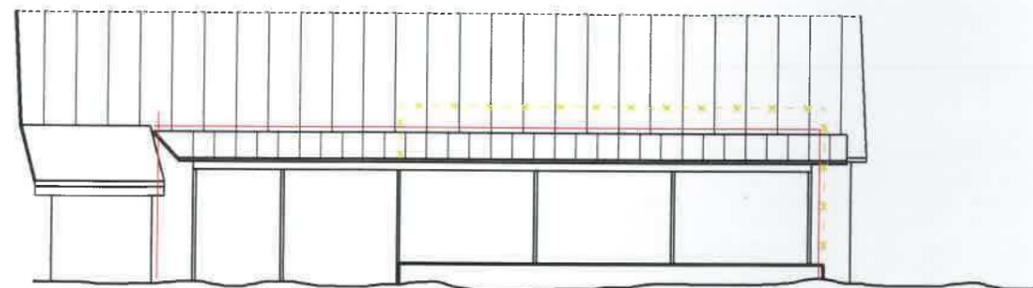


WESTEN

TERRASSE
SCHNITT + ANSICHTEN M 1:100


VERTRAULICH

TERRASSENÜBERDACHUNG und
TEILABBRUCH und WIEDERAUFBAU
EINER GARAGE


74831 GUNDELSHEIM-HÖCHSTBERG
BERNBRUNNER STRASSE 25
FLST.-NR. 65

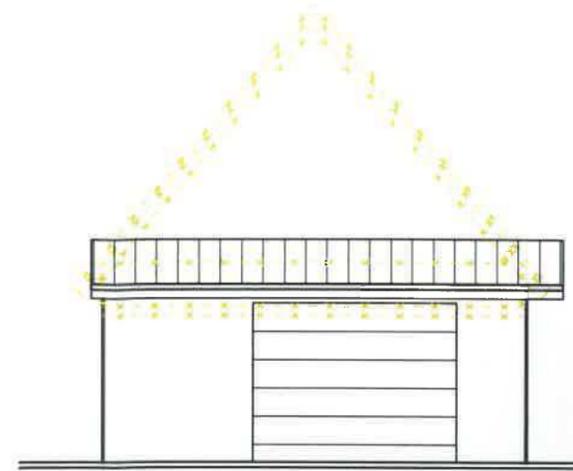


OSTEN

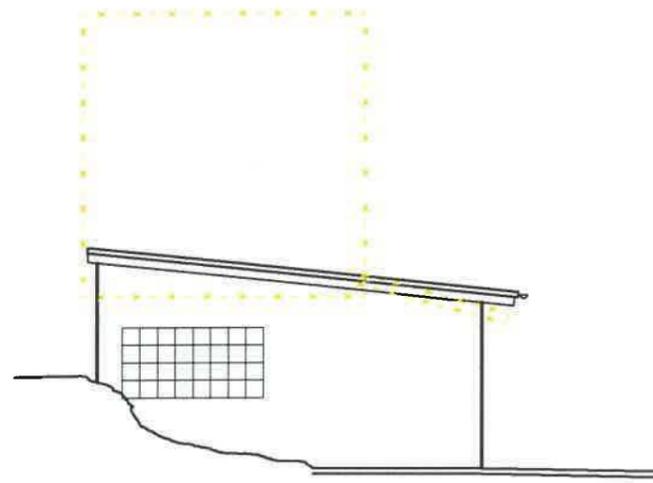

SÜDEN

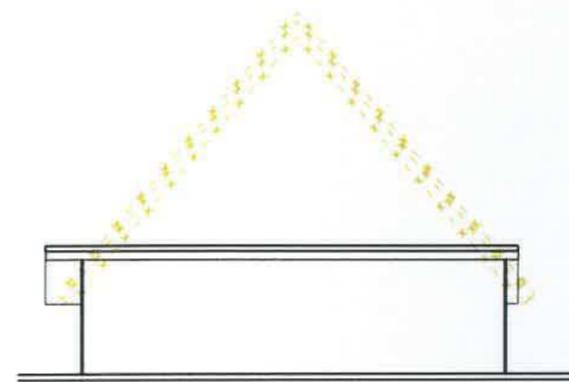

WESTEN

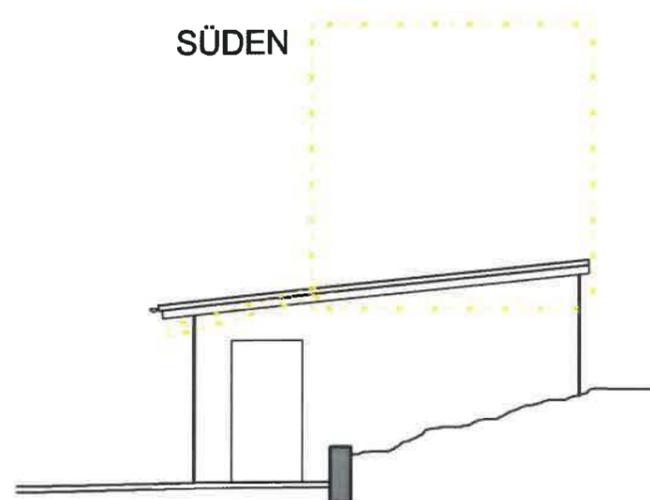

NORDEN

GARAGE
SCHNITT + ANSICHTEN M 1:100