




Grundlage:
- Räumliches Informations- und Planungssystem (RIPS) der LUBW
- Amtliche Geobasisdaten © LGL (www.lgl-bw.de, Az.: 2851.9-1/19)
und © BKG (www.bkg.bund.de)

(C) LUBW, LGL

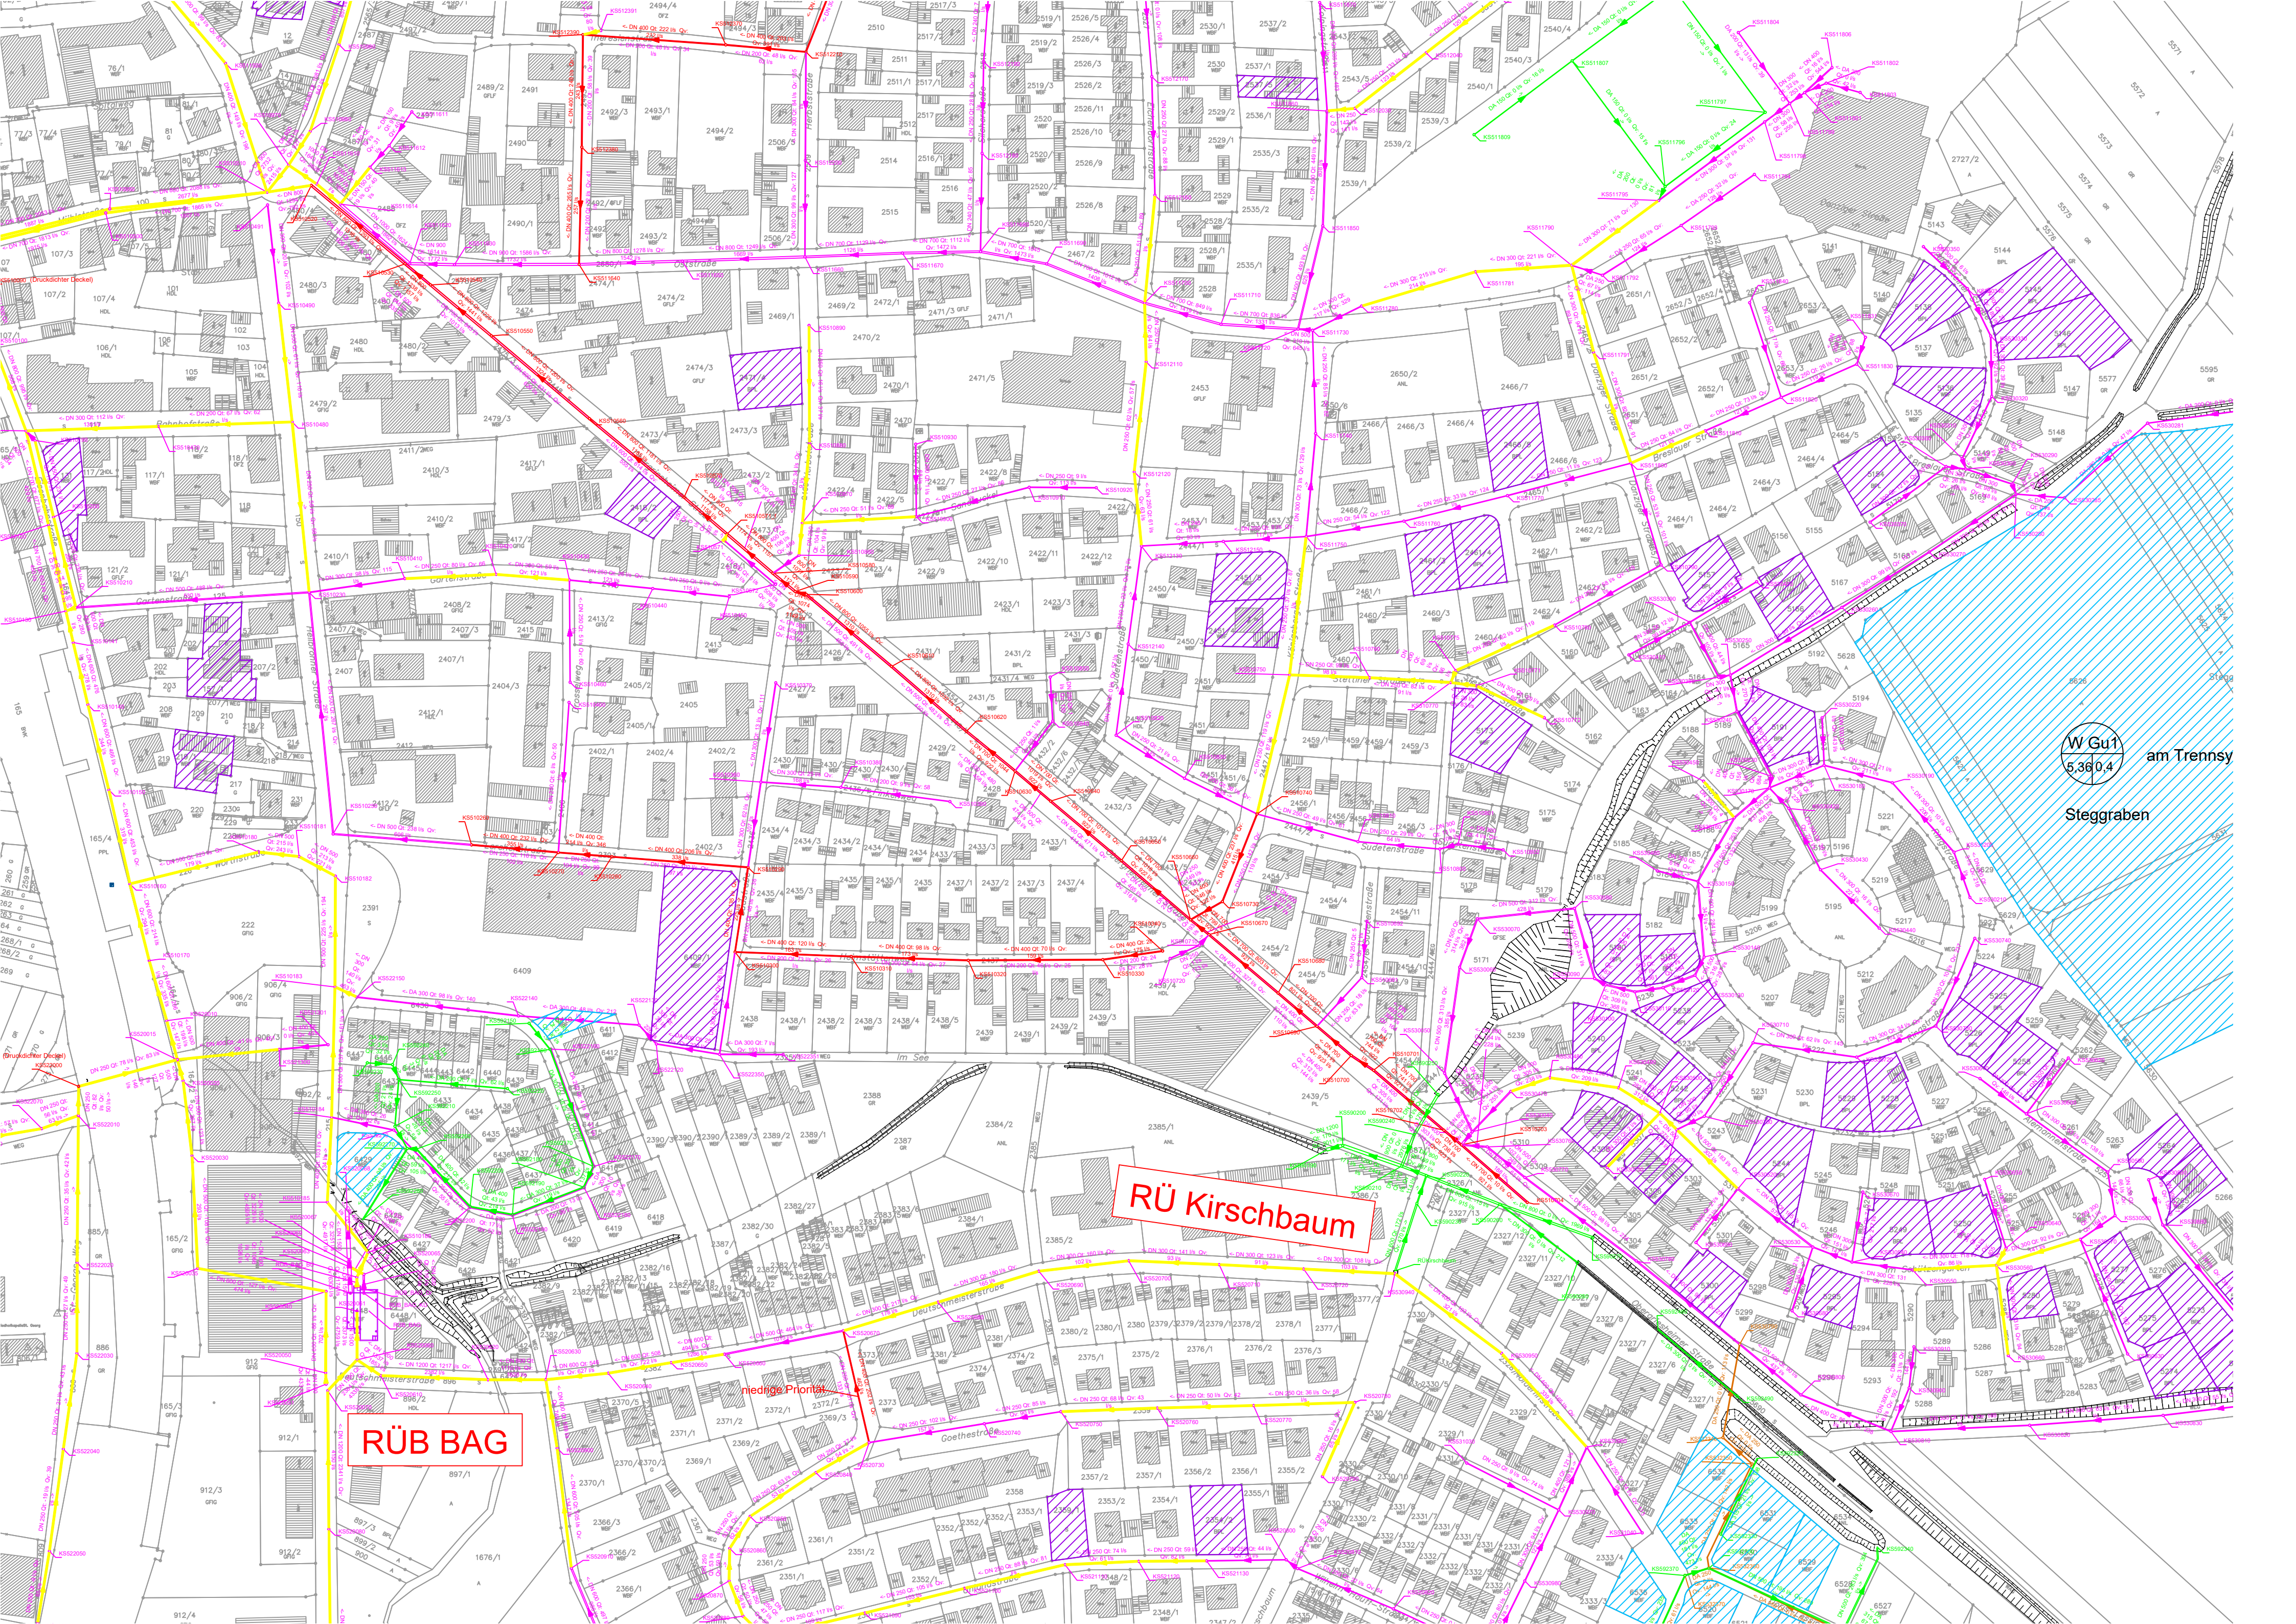

RÜB BAG

RÜ Kirschbaum

niedrige Promile



Sanierung Obergriesheimer Straße, Grobkostenaufstellung

Stand: Juni 2023

<u>Gewerk</u>	<u>Investitionssumme Brutto mit BNK (unverbindlich geschätzt)</u>	<u>Förderprogramm</u>	<u>mögliche Förderung (unverbindlich geschätzt)</u>	<u>Eigenanteil (unverbindlich geschätzt)</u>
Abwasser	2.500.000,00 €	Förderung Wasserwirtschaft 80 %	2.000.000,00 €	360.000,00 €
		Zuschuss RP Kanalbenutzung Landstraße	140.000,00 €	
Wasser	1.000.000,00 €	-	0,00 €	1.000.000,00 €
Reststraßenbau (Gehwege)	2.000.000,00 €	Ausgleichstock 25 %	500.000,00 €	1.500.000,00 €
Summe	5.500.000,00 €		2.640.000,00 €	2.860.000,00 €

Hinweis: Die Kosten wurden grob (ohne Planung) auf Basis derzeitiger Marktpreise abgeschätzt. Diese werden sich im Zuge der Planung noch verändern.

Regelquerschnitt M. 1:50

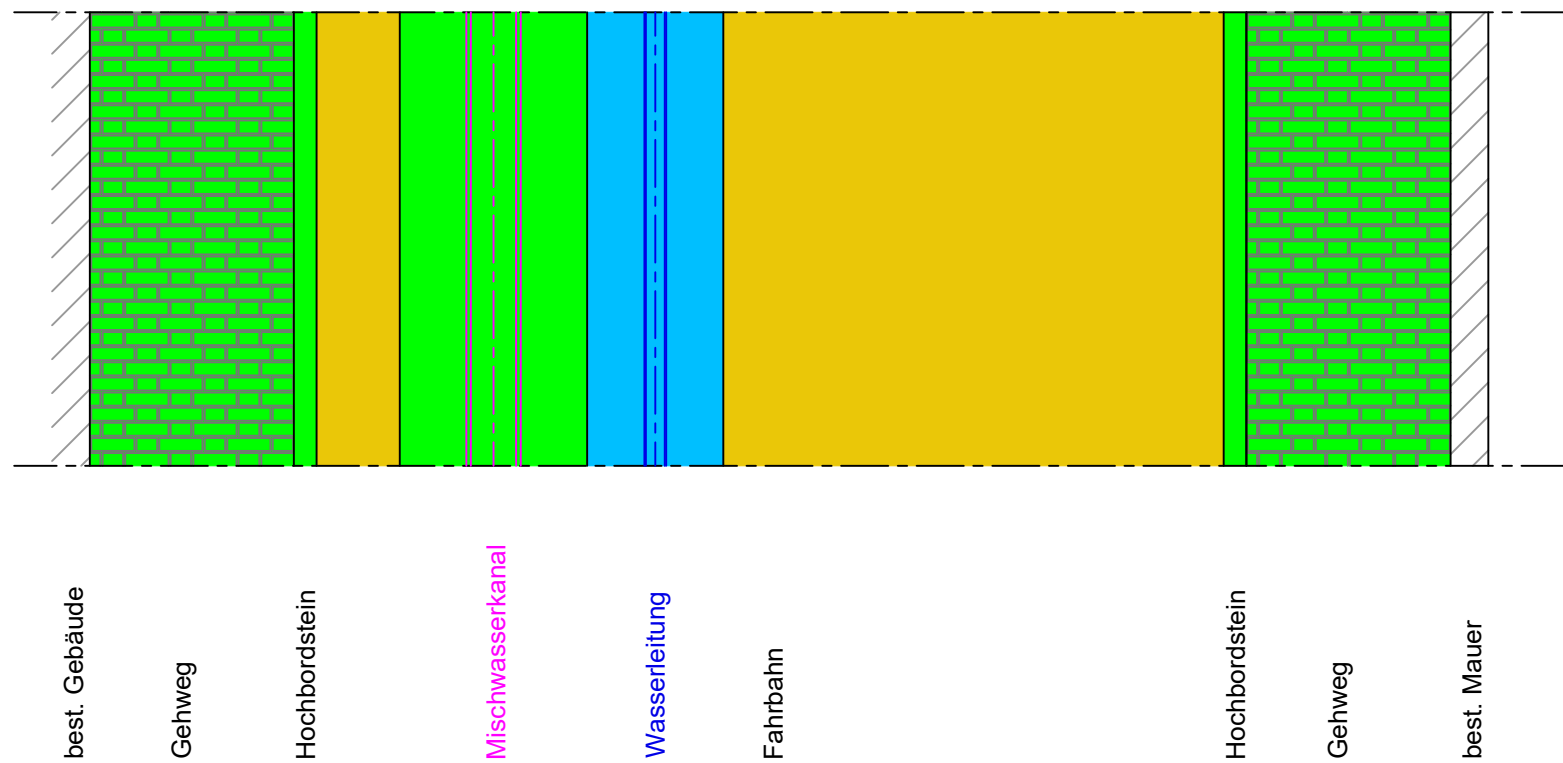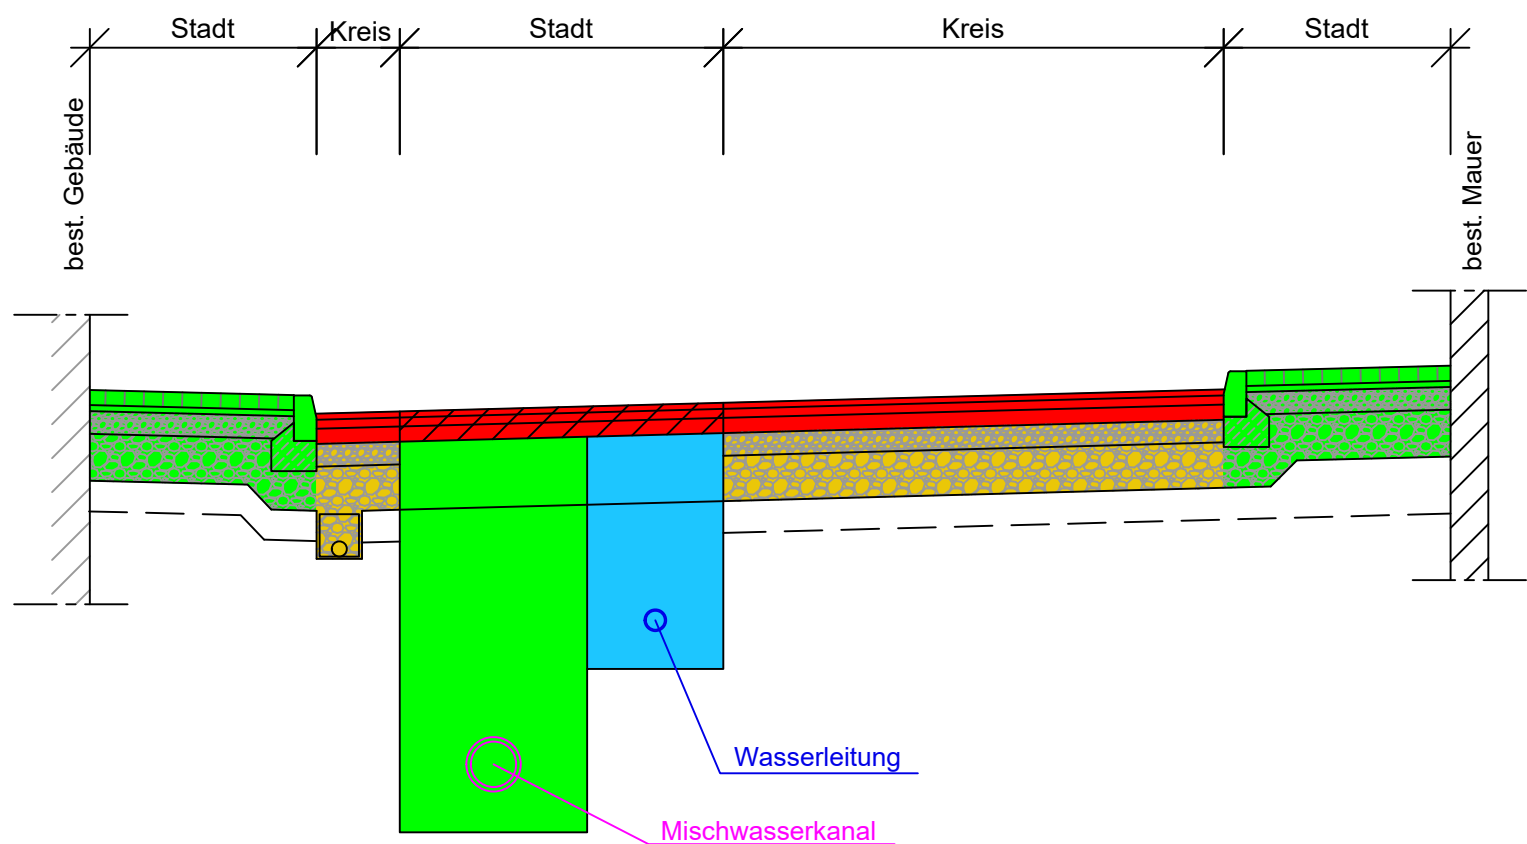

Legende

- Kostenträger Kreis
- Kostenträger Stadt
- Kostenträger Stadt
- Kostenträger Kreis/Stadt

Vorabzug

Nr.		Datum	Name
ibs ingenieur-büro sack & partner		74740 Adelsheim Telefon 06291/62170 E-mail: infoad@sackupartner.de 97941 Tauberbischofsheim Telefon 09341/92300 E-mail: infotbb@sackupartner.de www.sackupartner.de	
Projekt:		Stadt Gundelsheim Obergiesheimer Straße	
Plan Nr. 16100-04-RQ		Systemskizze Abrechnung	