


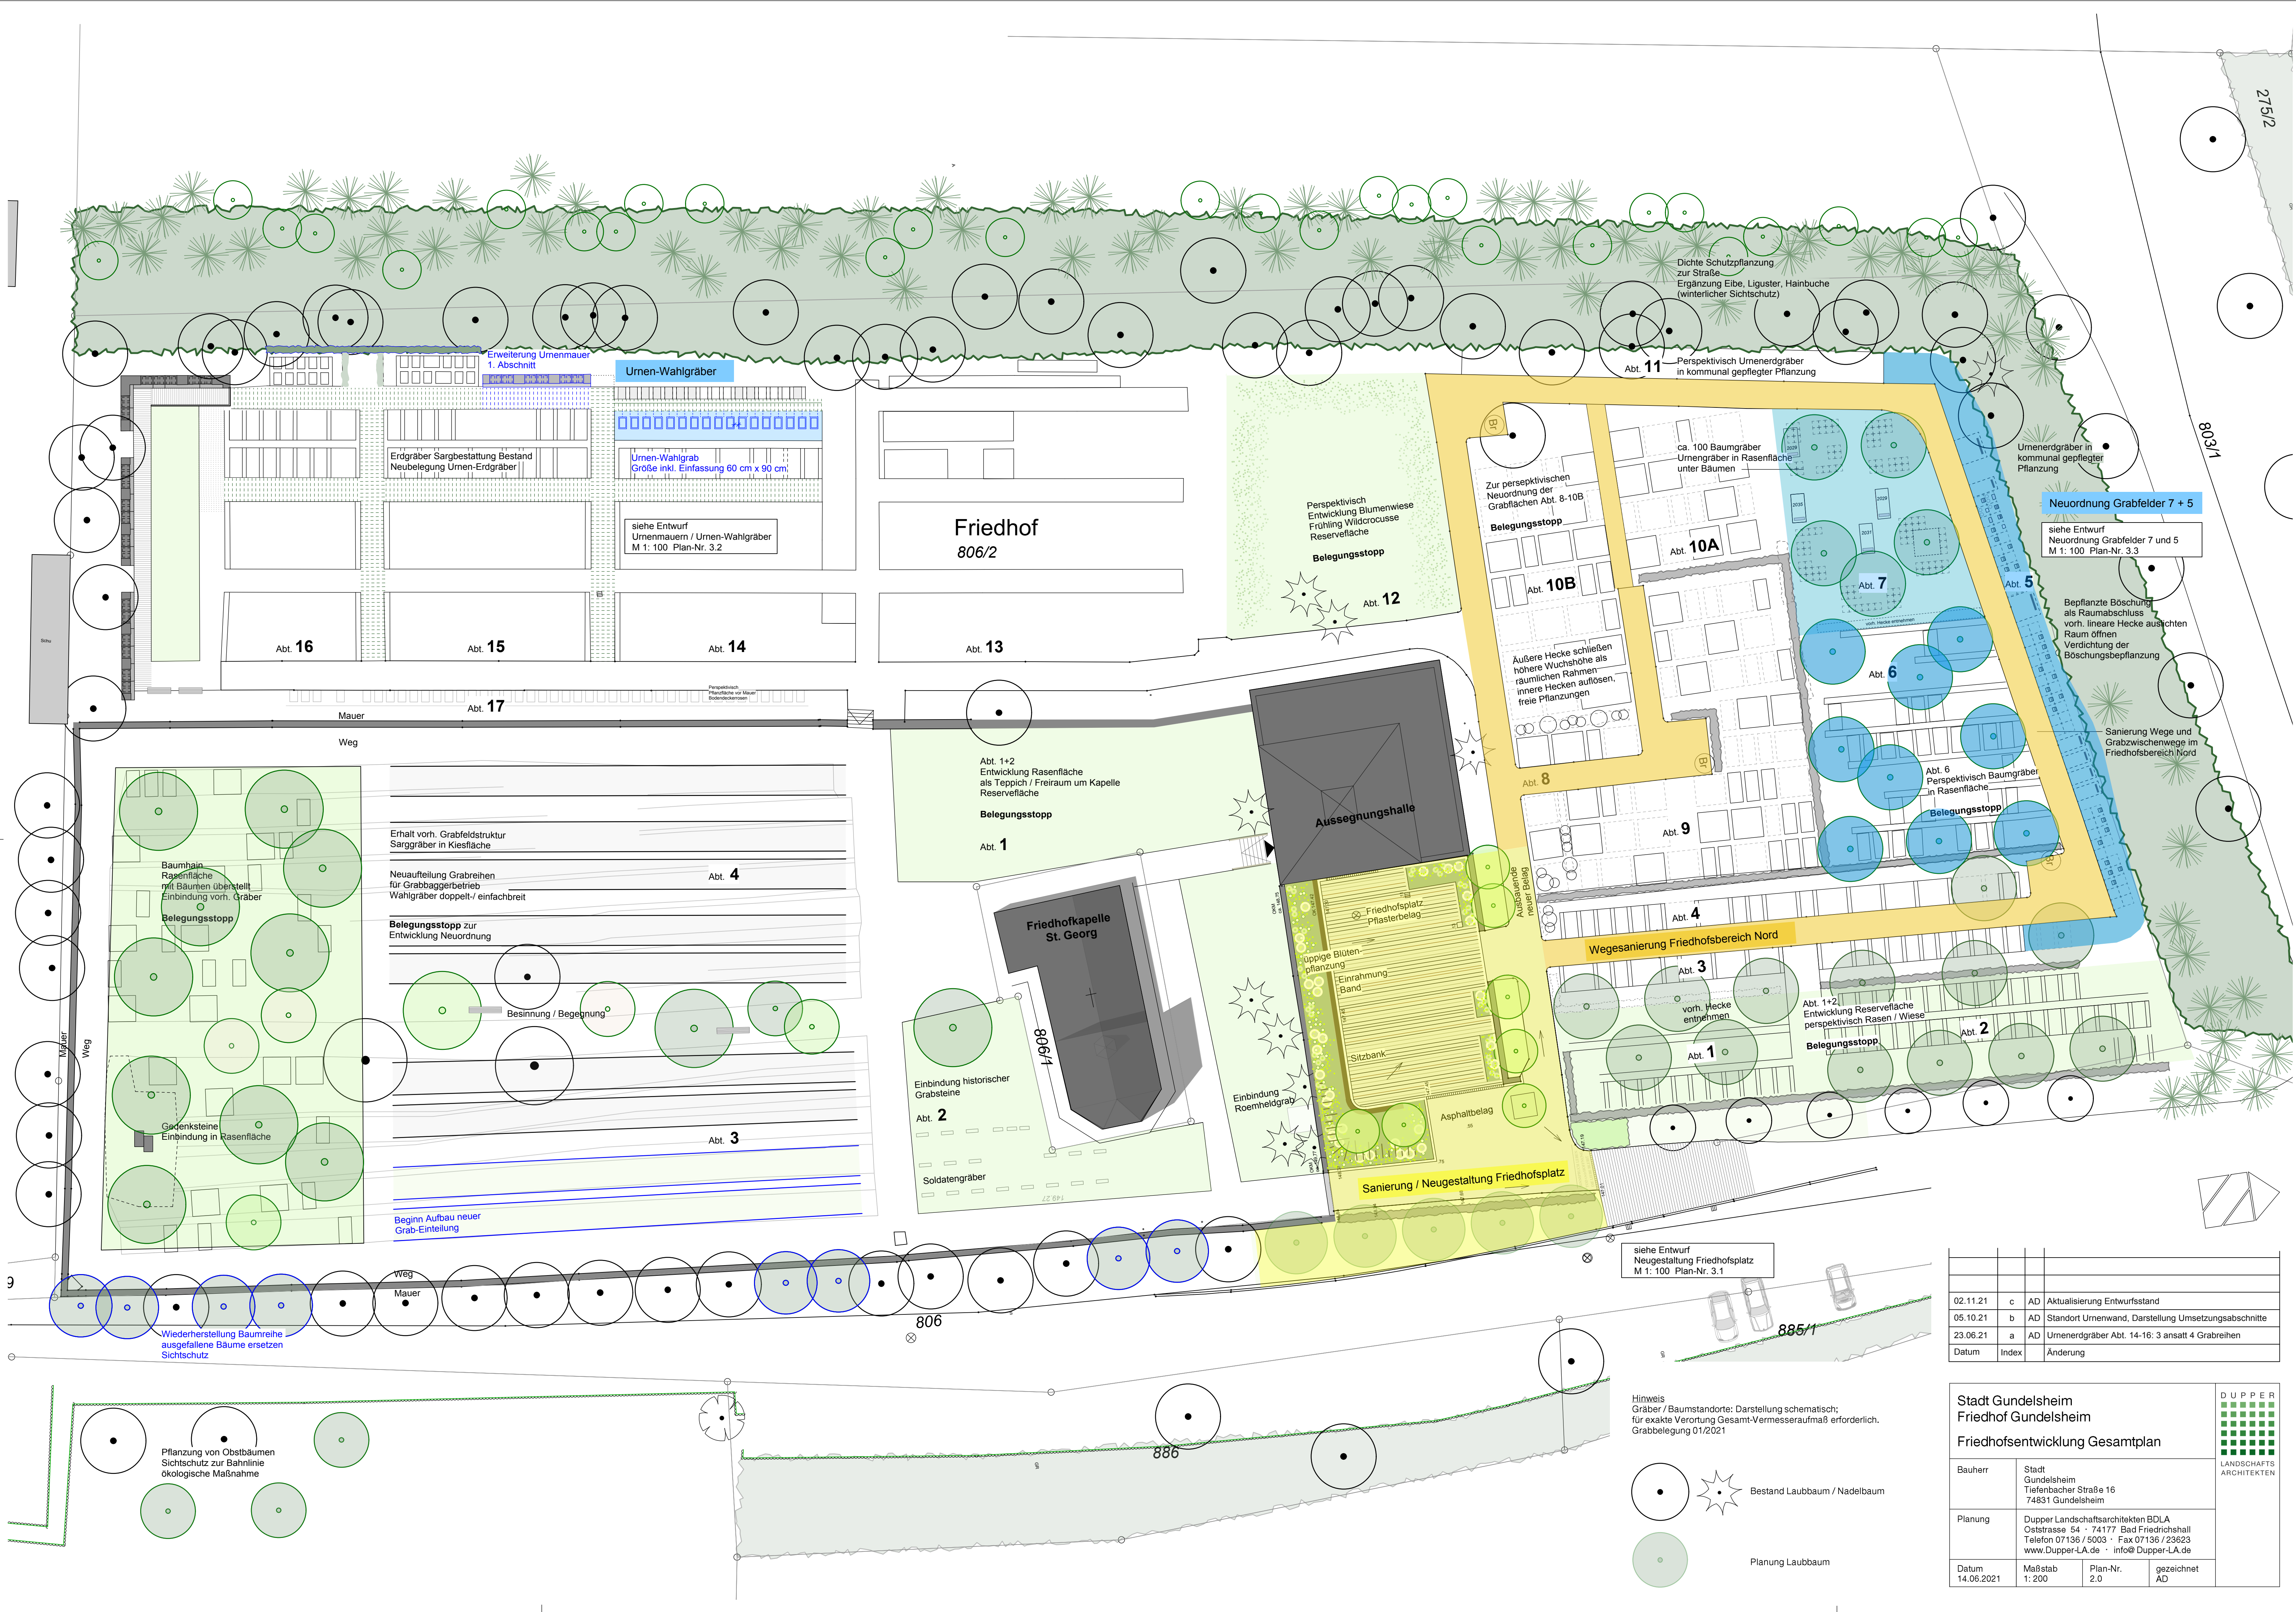

Datum	Index	Änderung
02.11.21	c	AD Aktualisierung Entwurfsstand
05.10.21	b	AD Standort Urnenwand, Darstellung Umsetzungsabschnitte
23.06.21	a	AD Urnenerdgräber Abt. 14-16: 3 ansatz 4 Grabreihen

siehe Entwurf
Neugestaltung Friedhofsplatz
M 1: 100 Plan-Nr. 3.1

Hinweis
Gräber / Baumstandorte: Darstellung schematisch;
für exakte Verortung Gesamt-Vermesseraufmaß erforderlich.
Grabbelegung 01/2021

Bestand Laubbaum / Nadelbaum

Planung Laubbaum

Stadt Gundelsheim
Friedhof Gundelsheim
Friedhofsentwicklung Gesamtplan

Bauherr

Stadt Gundelsheim
Tiefenbacher Straße 16
74831 Gundelsheim

Planung

Dupper Landschaftsarchitekten BDLA
Oststrasse 54 · 74177 Bad Friedrichshall
Telefon 07136 / 5003 · Fax 07136 / 23623
www.Dupper-LA.de · info@Dupper-LA.de

Datum

14.06.2021

Maßstab

1: 200

Plan-Nr.

2.0

gezeichnet

AD

DUPPER

LANDSCHAFTS
ARCHITEKTEN

Pflanzung von Obstbäumen
Sichtschutz zur Bahnlinie
ökologische Maßnahme